

Basis plattegrond
1 : 150



betreft
optie 1 / 1.2.13
slaapkamer 2 bij woonkamer incl.
verplaatsen/aanpassing keuken



projectnummer:
11606

fase:
KAO



datum:
22-04-2021

schaal:
1:50

formaat:
A2

tekeningnummer:
B9.165

Zilverstraat 39
2718 RP
Zoetermeer
Postbus 62
2700 AB Zoetermeer
T +31 79 317 01 70
E info@eracontour.nl

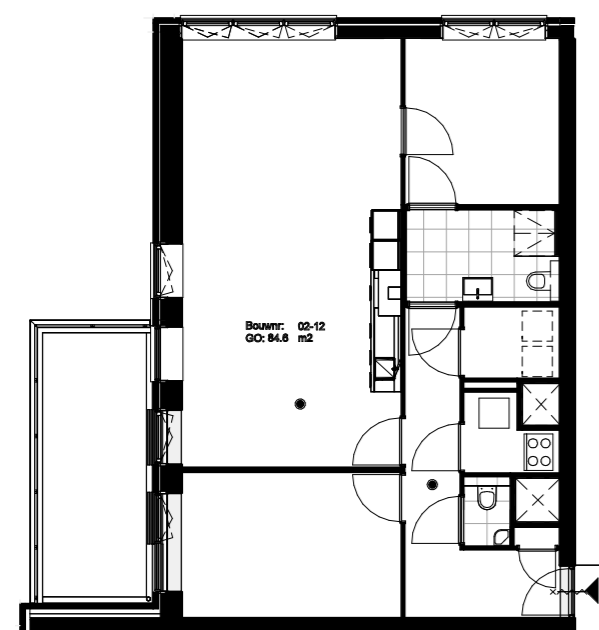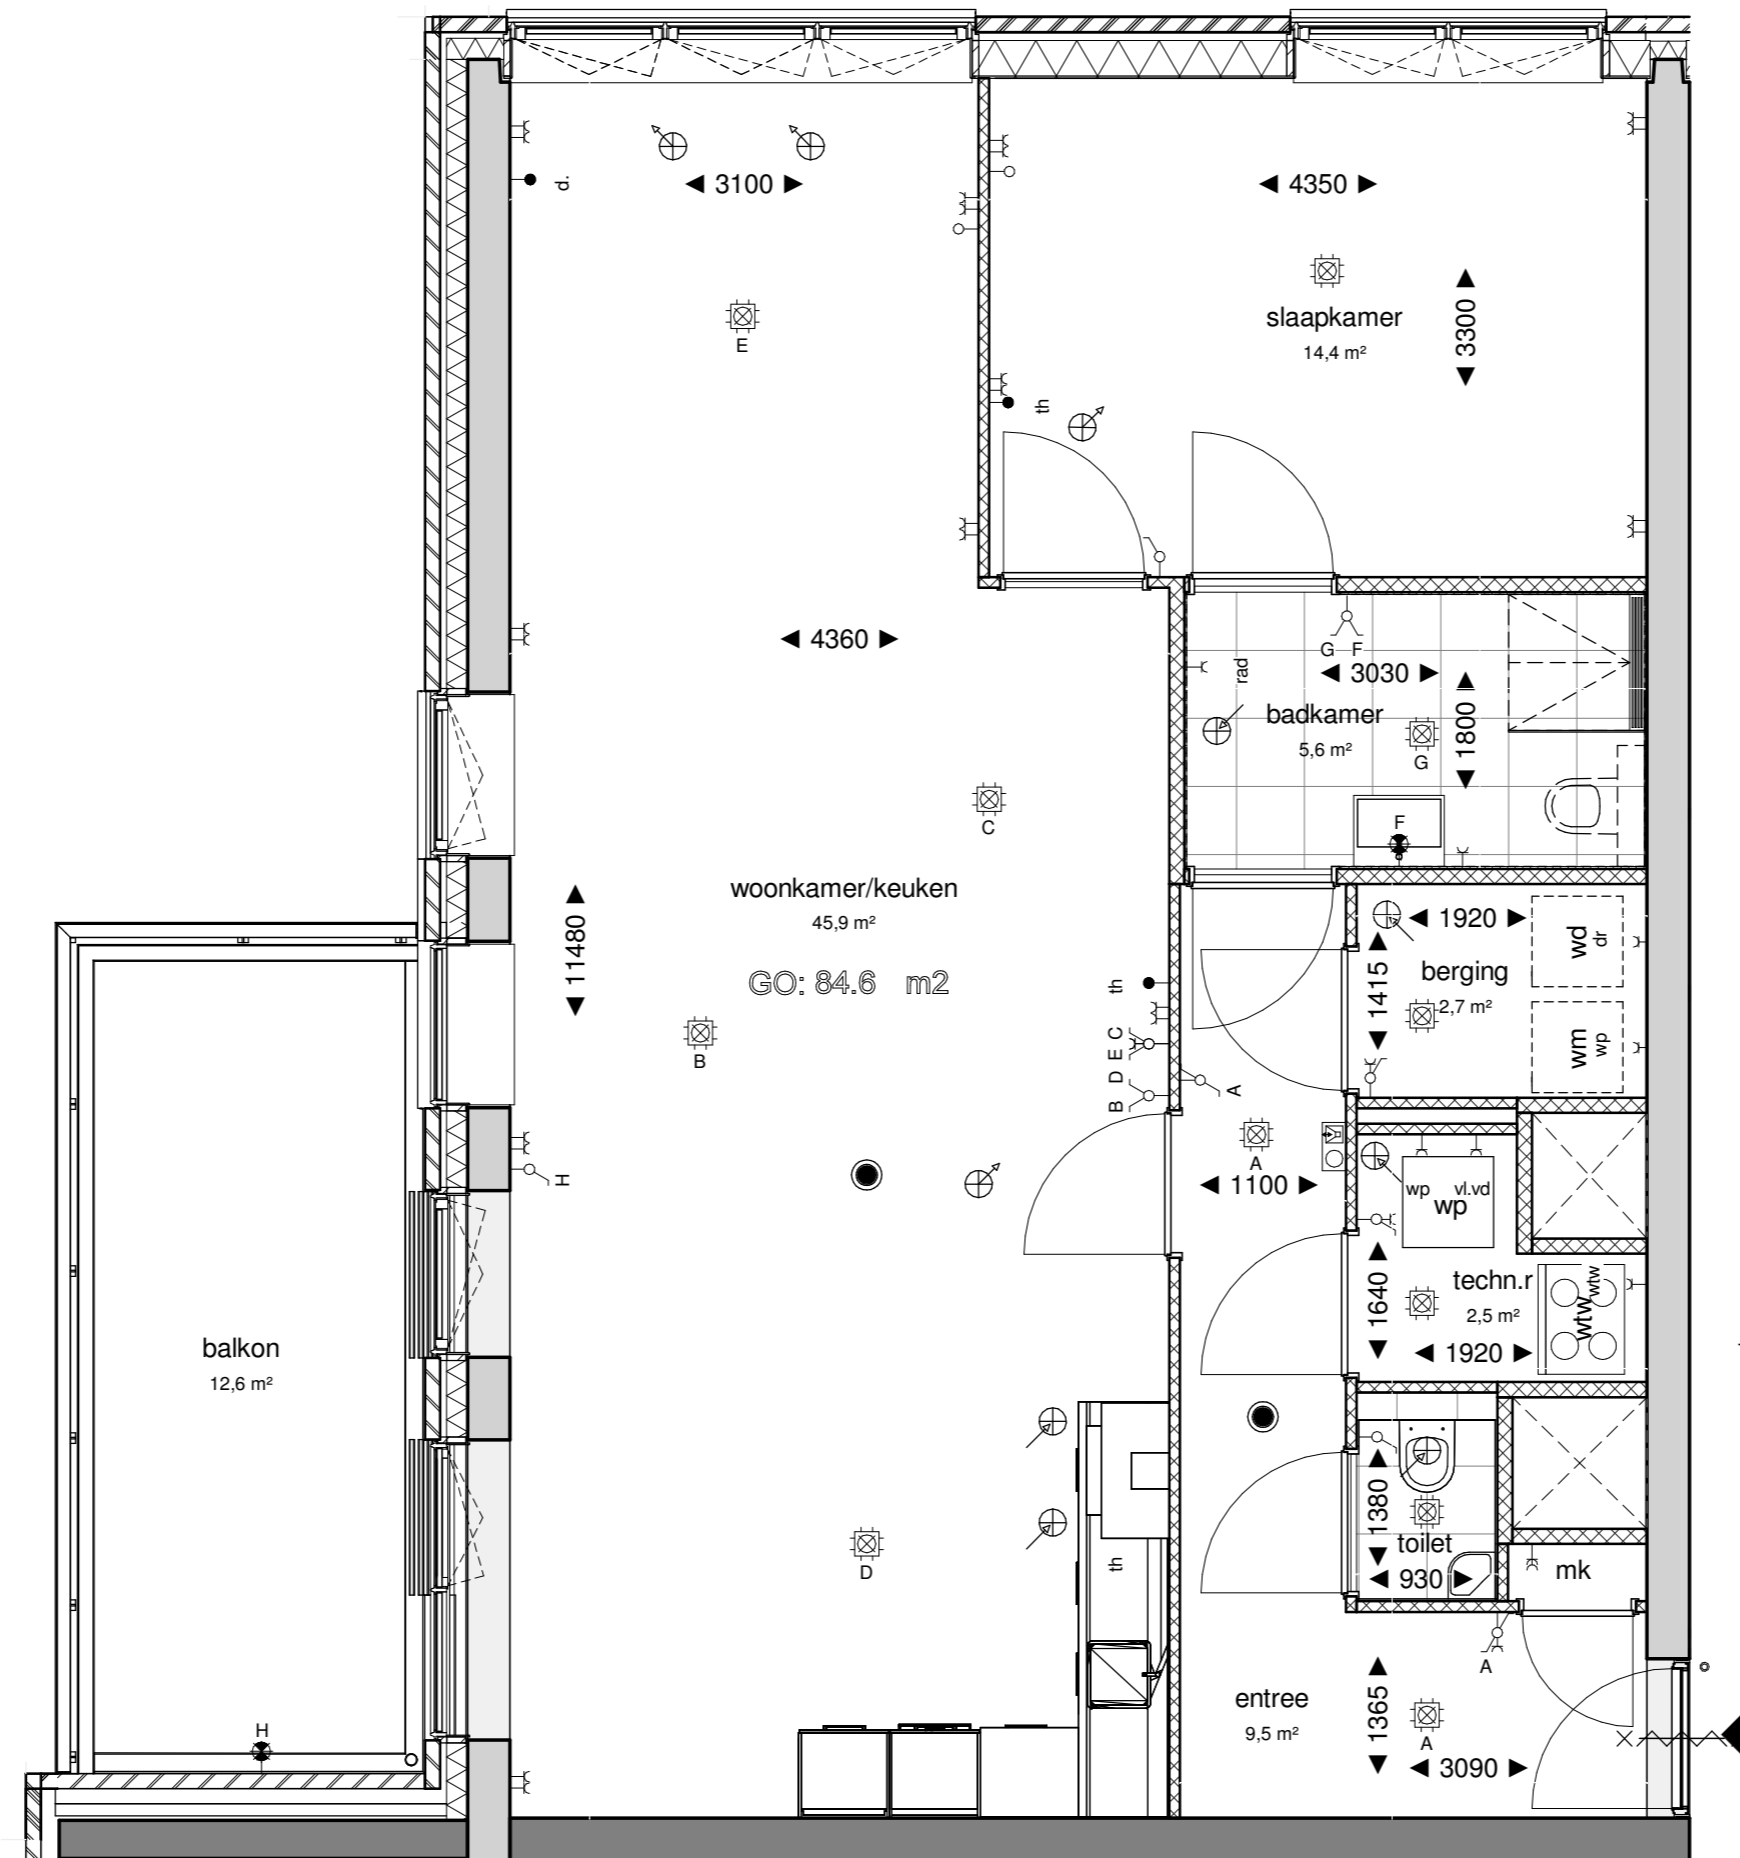

Basis plattegrond
1 : 150

Fitis

**Weidse
Weelde**

era contour | TBI



Zilverstraat 39
2718 RP
Zoetermeer
Postbus 62
2700 AB Zoetermeer
T +31 79 317 01 70
E info@eracontour.nl

betreft
optie 2 / 1.2.15

slaapkamer 1 bij woonkamer incl.
verplaatsen/aanpassing keuken en
slaapkamer 2 vergroten

fase:	datum	schaal	formaat
KAO	22-04-2021	1:50	A2

projectnummer:	tekeningnummer
11606	B9.171

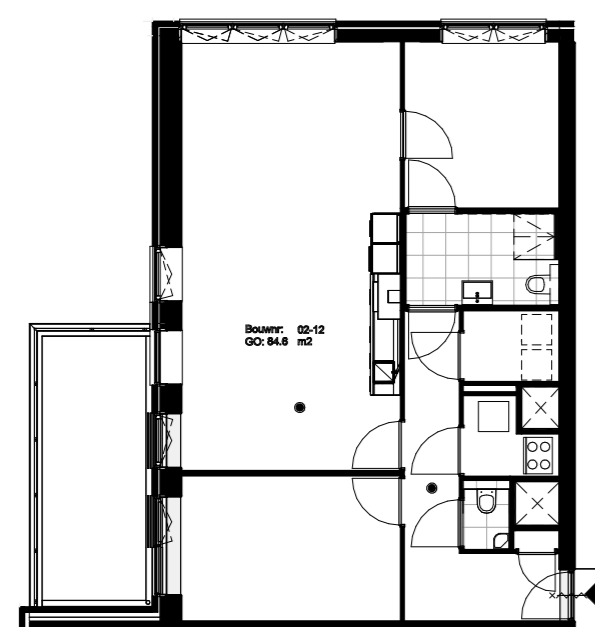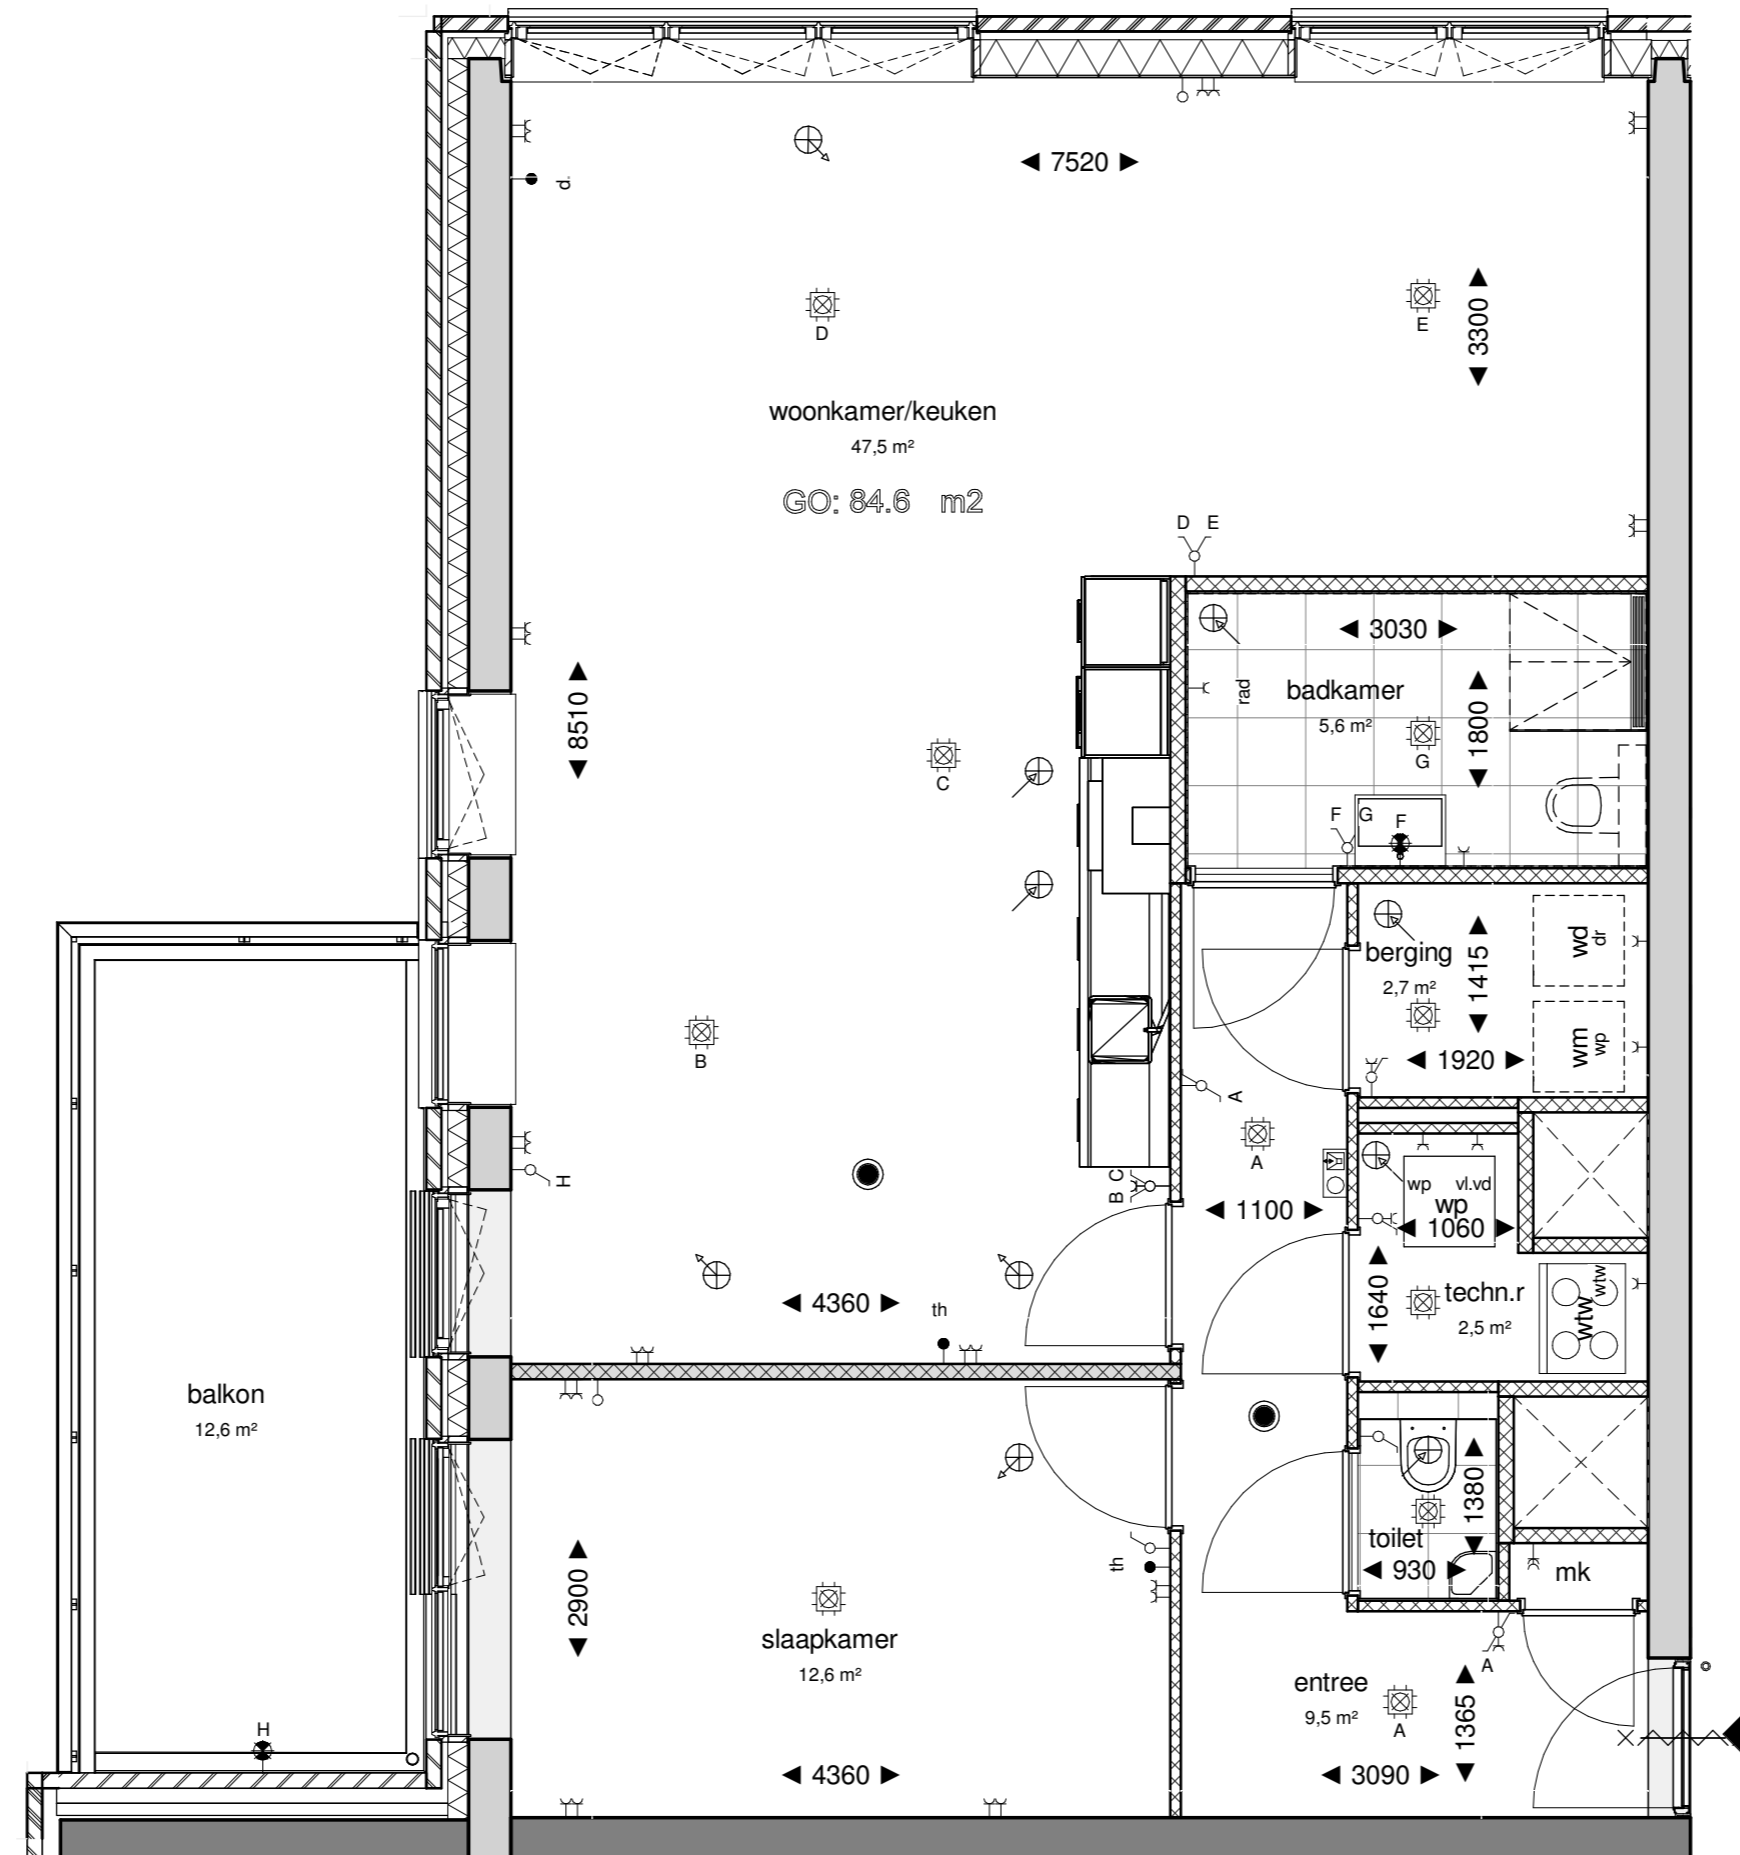

Basis plattegrond
1 : 150

Fitis



**Weidse
Weelde**

era contour | TBI

Zilverstraat 39
2718 RP
Zoetermeer
Postbus 62
2700 AB Zoetermeer
T +31 79 317 01 70
E info@eracontour.nl

betreft
optie 3 / 1.2.24
slaapkamer 2 bij woonkamer
betrekken en deur badkamer vervalt

fase:	datum	schaal	formaat
KAO	22-04-2021	1:50	A2
projectnummer:	tekeningnummer		
11606	B9.176		

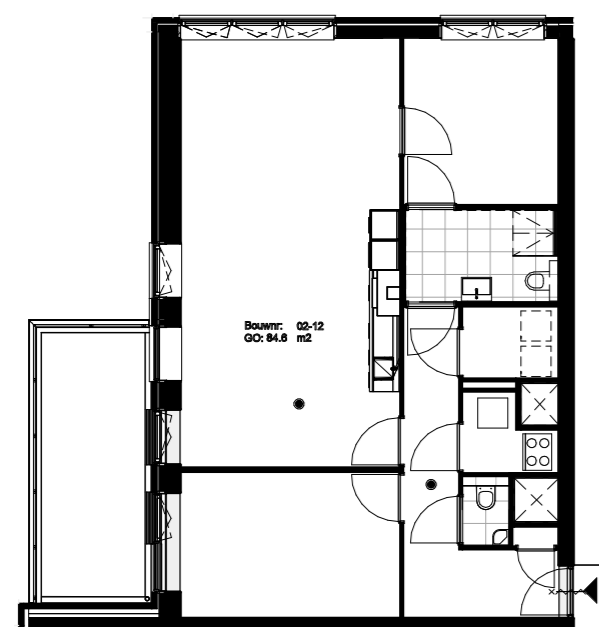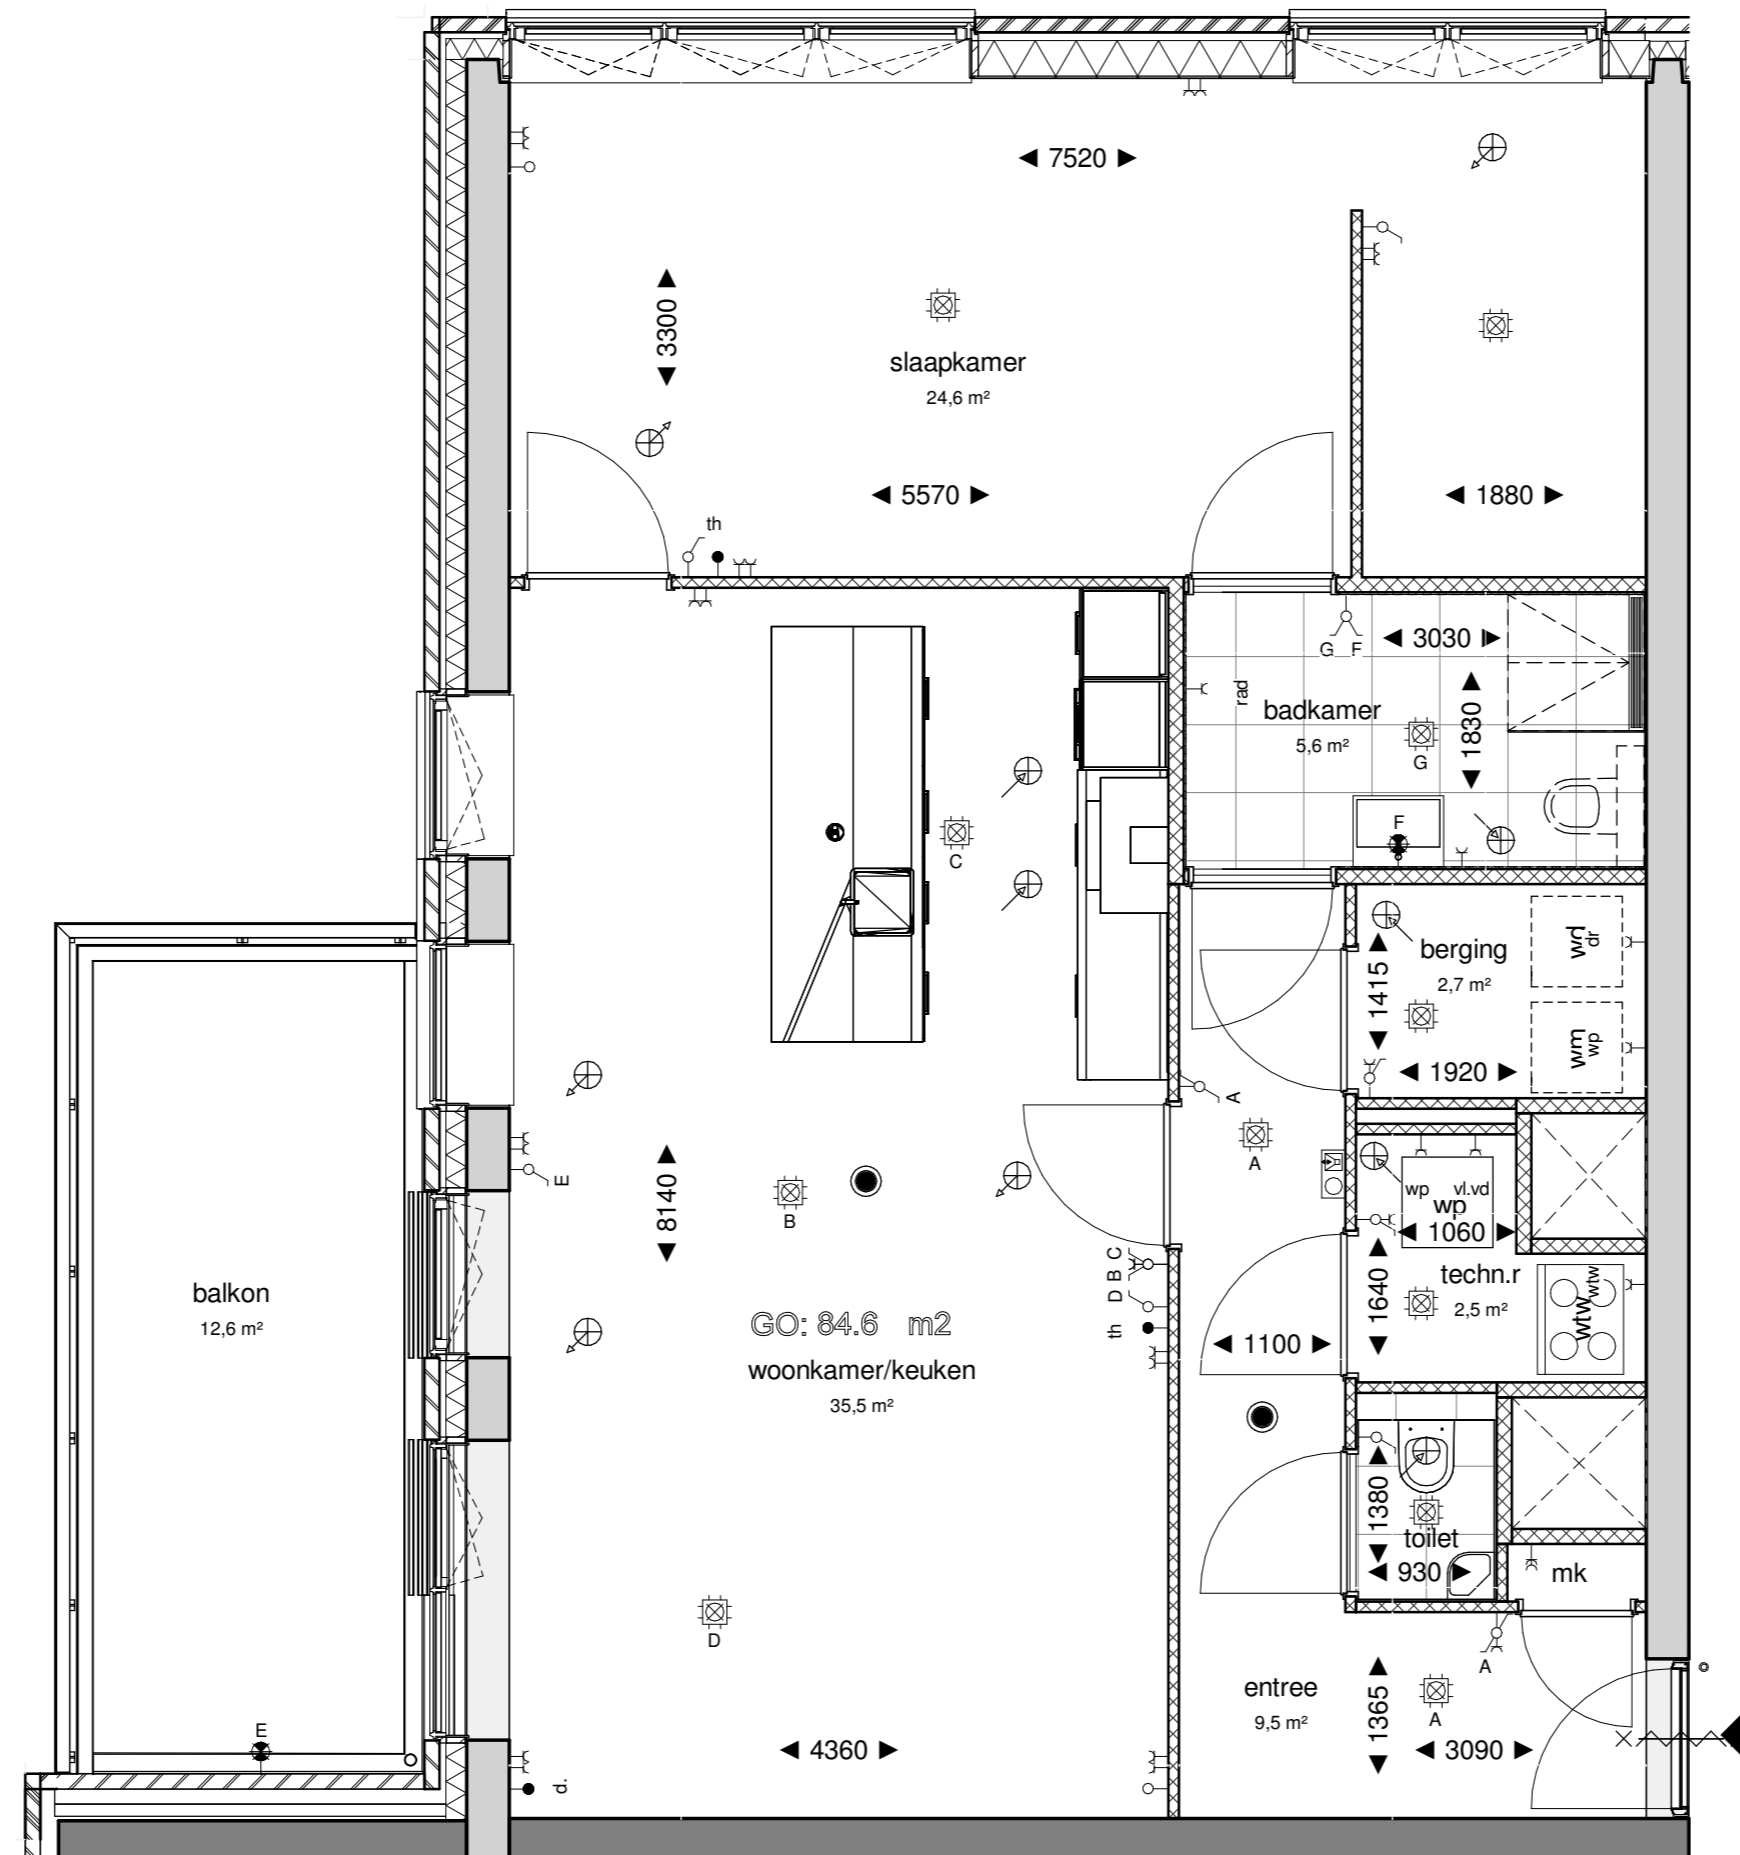

Basis plattegrond

1 : 150

Fitis

**Weidse
Weelde**

era contour | TBI

Zilverstraat 39
2718 RP
Zoetermeer
Postbus 62
2700 AB Zoetermeer
T +31 79 317 01 70
E info@eracontour.nl



betreft
optie 4 / 1.2.21

slk.2 vergroten tot slk.1 met
inloopkast, incl. Slk.1 bij woonkamer
trekken

fase:	datum	schaal	formaat
KAO	22-04-2021	1:50	A2

projectnummer:
11606

tekeningnummer
B9.180

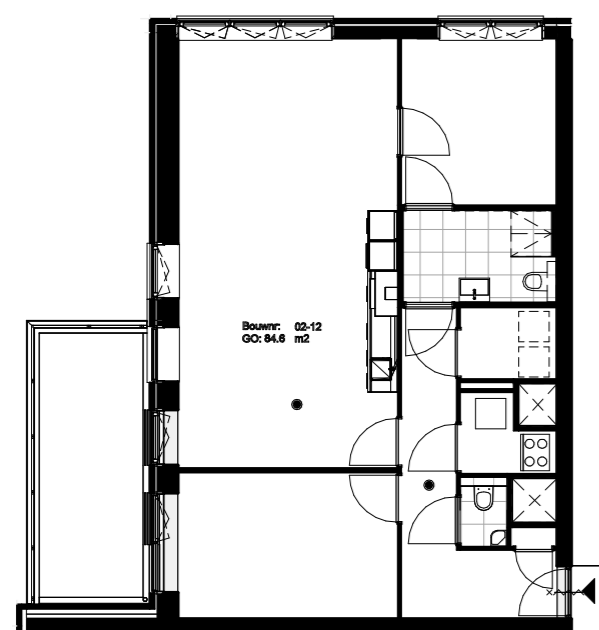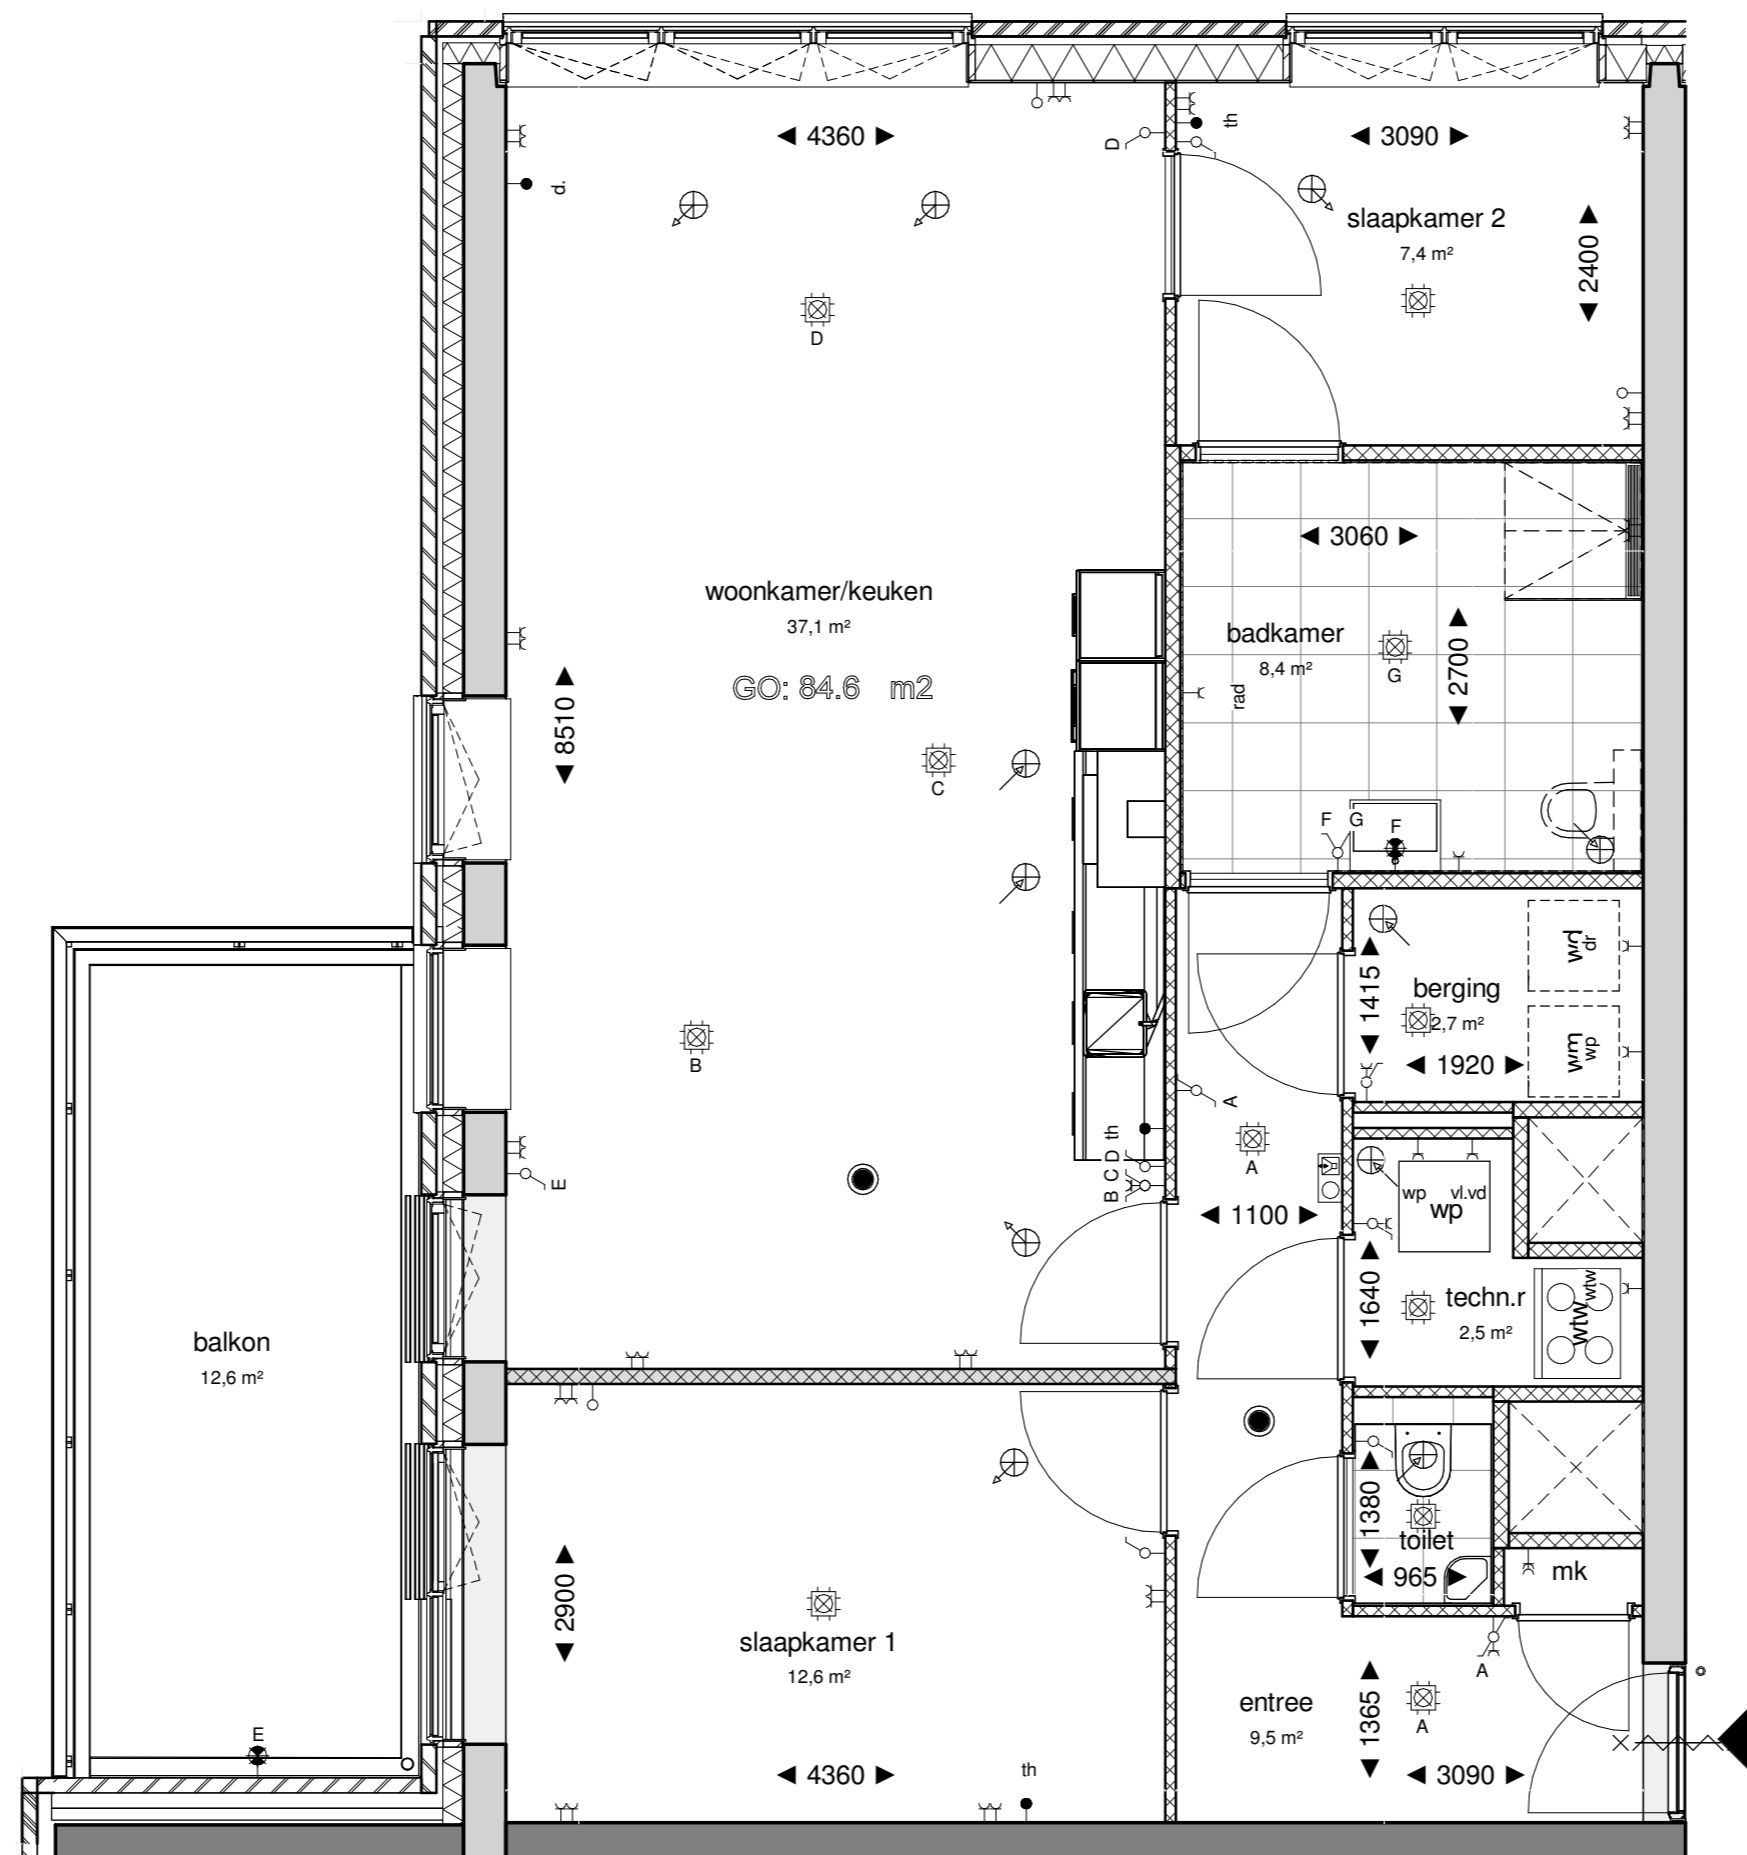

Basis plattegrond
1 : 150





betreft
optie 5 / 1.2.41
badkamer 870 mm vergroten



Zilverstraat 39
2718 RP
Zoetermeer
Postbus 62
2700 AB Zoetermeer
T +31 79 317 01 70
E info@eracontour.nl

fase:	datum	schaal	formaat
KAO	22-04-2021	1:50	A2
projectnummer:	tekeningnummer		
11606	B9.184		

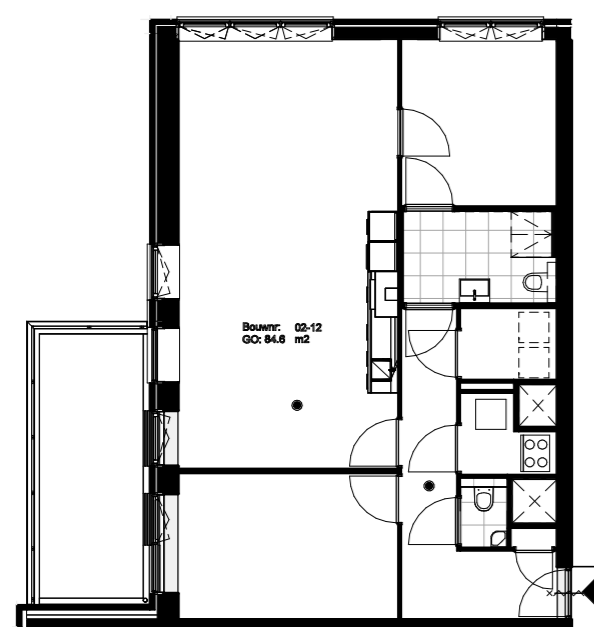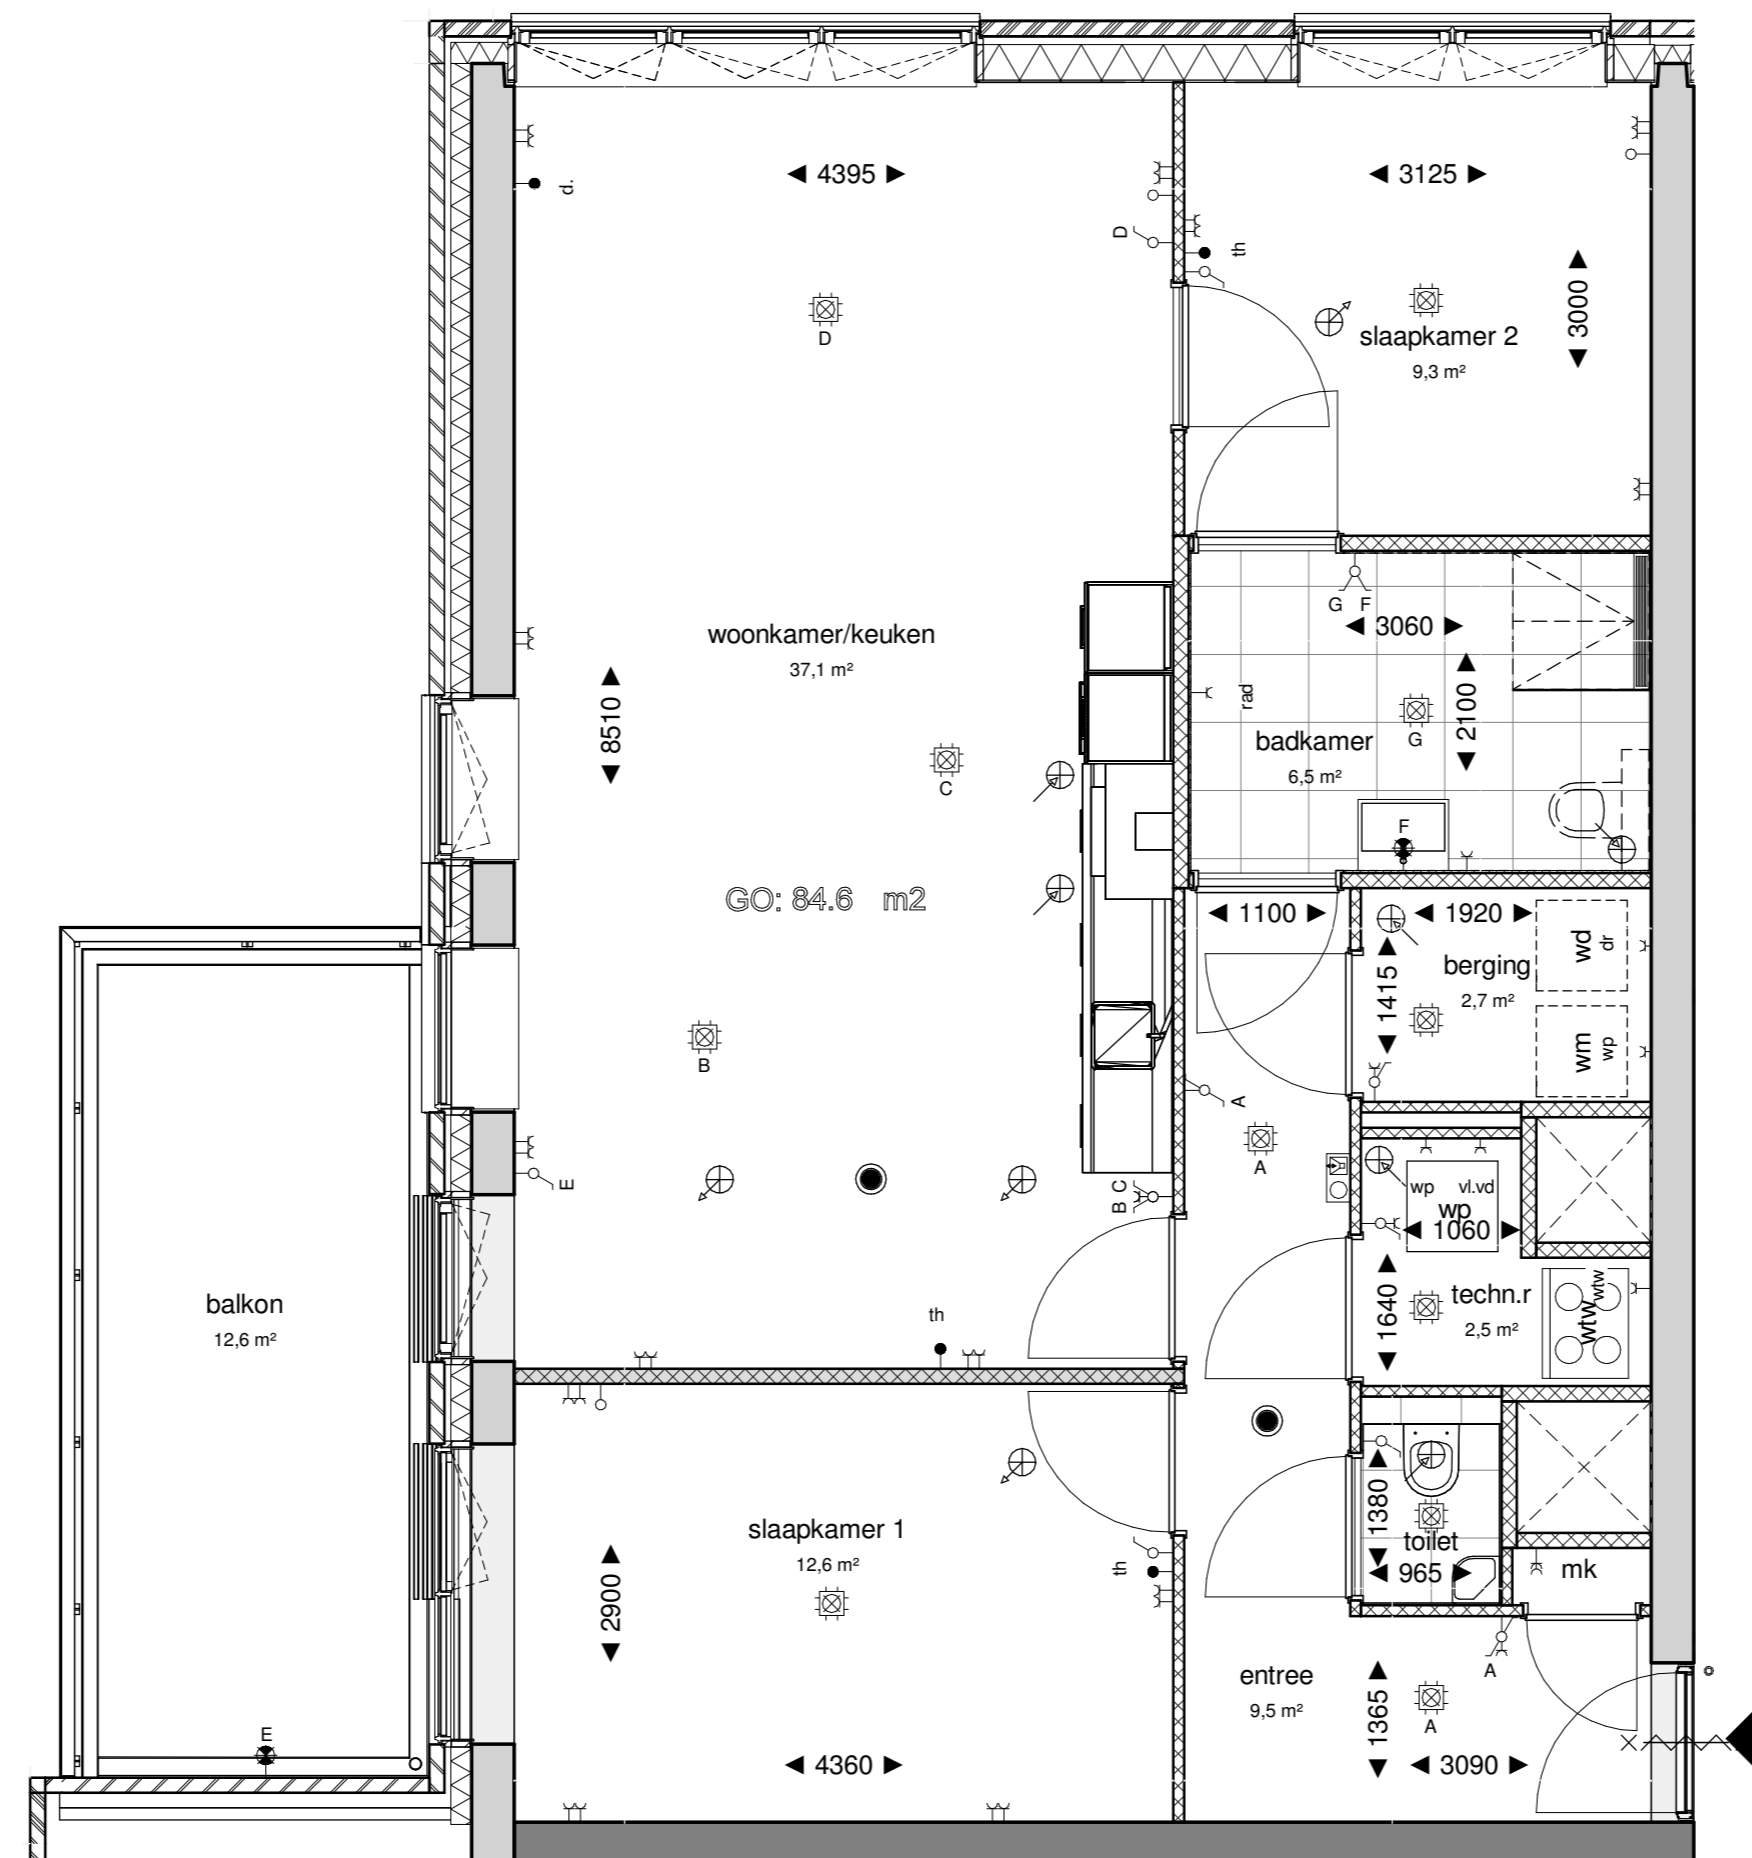

Basis plattegrond
1 : 150



betreft
optie 6 / 1.2.42
badkamer 300 mm vergroten



Zilverstraat 39
2718 RP
Zoetermeer
Postbus 62
2700 AB Zoetermeer
T +31 79 317 01 70
E info@eracontour.nl

fase:	datum	schaal	formaat
KAO	22-04-2021	1:50	A2
projectnummer:	tekeningnummer		
11606	B9.188		