

Basis plattegrond

1 : 150

Tjiftjaf

**Weidse
Weelde**

era contour | TBI


Zilverstraat 39
2718 RP
Zoetermeer
Postbus 62
2700 AB Zoetermeer
T +31 79 317 01 70
E info@eracontour.nl

betreft
optie 1 / 1.2.11


woonkamer vergroten slaapkamer 2
vervalt

fase:	datum	schaal	formaat
KAO	22-04-2021	1:50	A2

projectnummer:	tekeningnummer
11606	B9.161

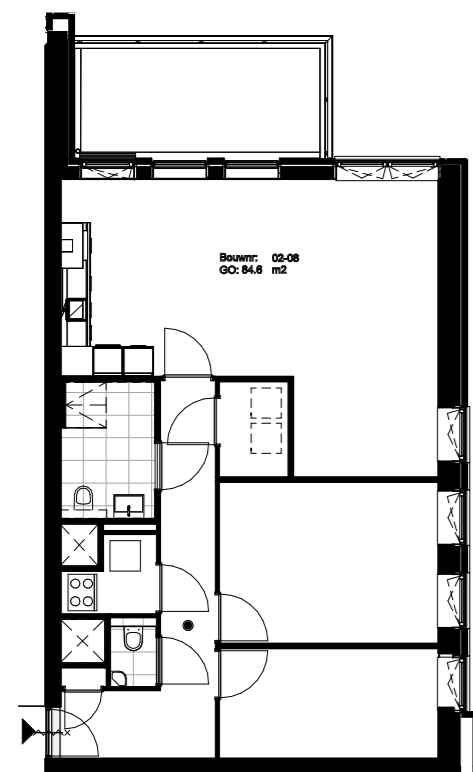

Basis plattegrond
1 : 150

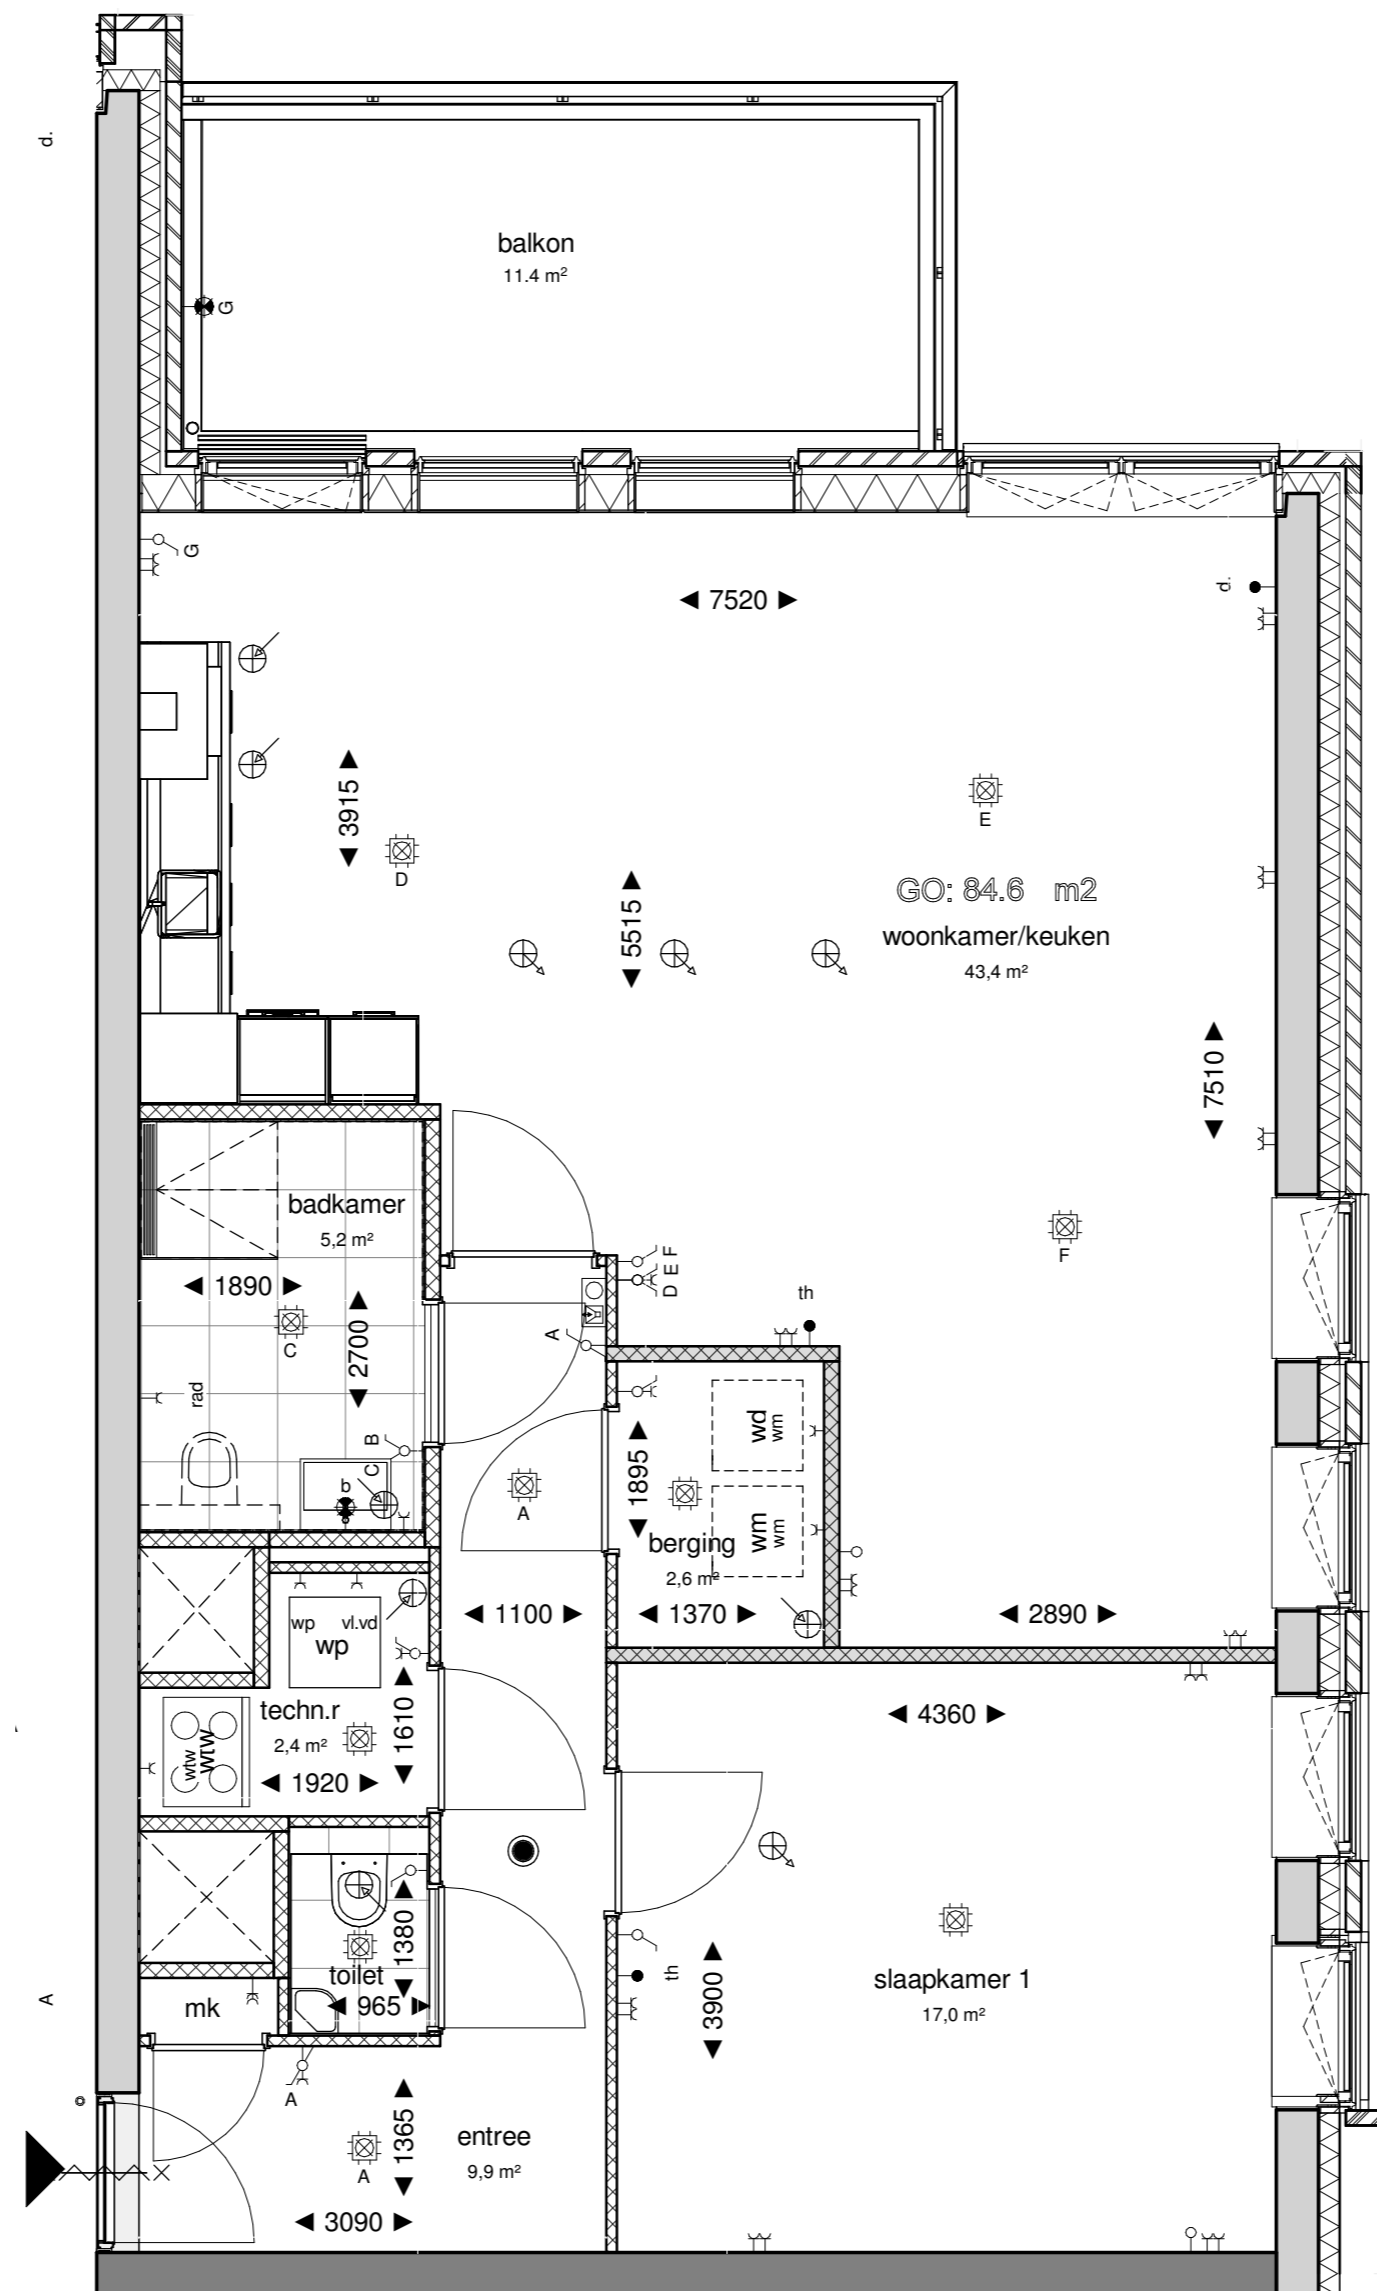

Tjiftjaf




betreft
optie 2 / 1.2.17
woonkamer vergroten, Berging
verplaatsen, slaapkamers
samenvoegen




fase: KAO
datum: 22-04-2021
schaal: 1:50
formaat: A2
projectnummer: 11606
tekeningnummer: B9.167

Zilverstraat 39
2718 RP
Zoetermeer
Postbus 62
2700 AB Zoetermeer
T +31 79 317 01 70
E info@eracontour.nl

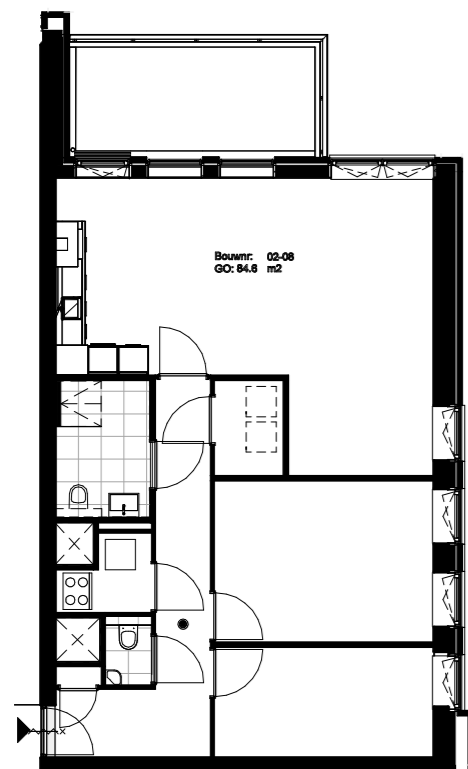

Basis plattegrond
1 : 150

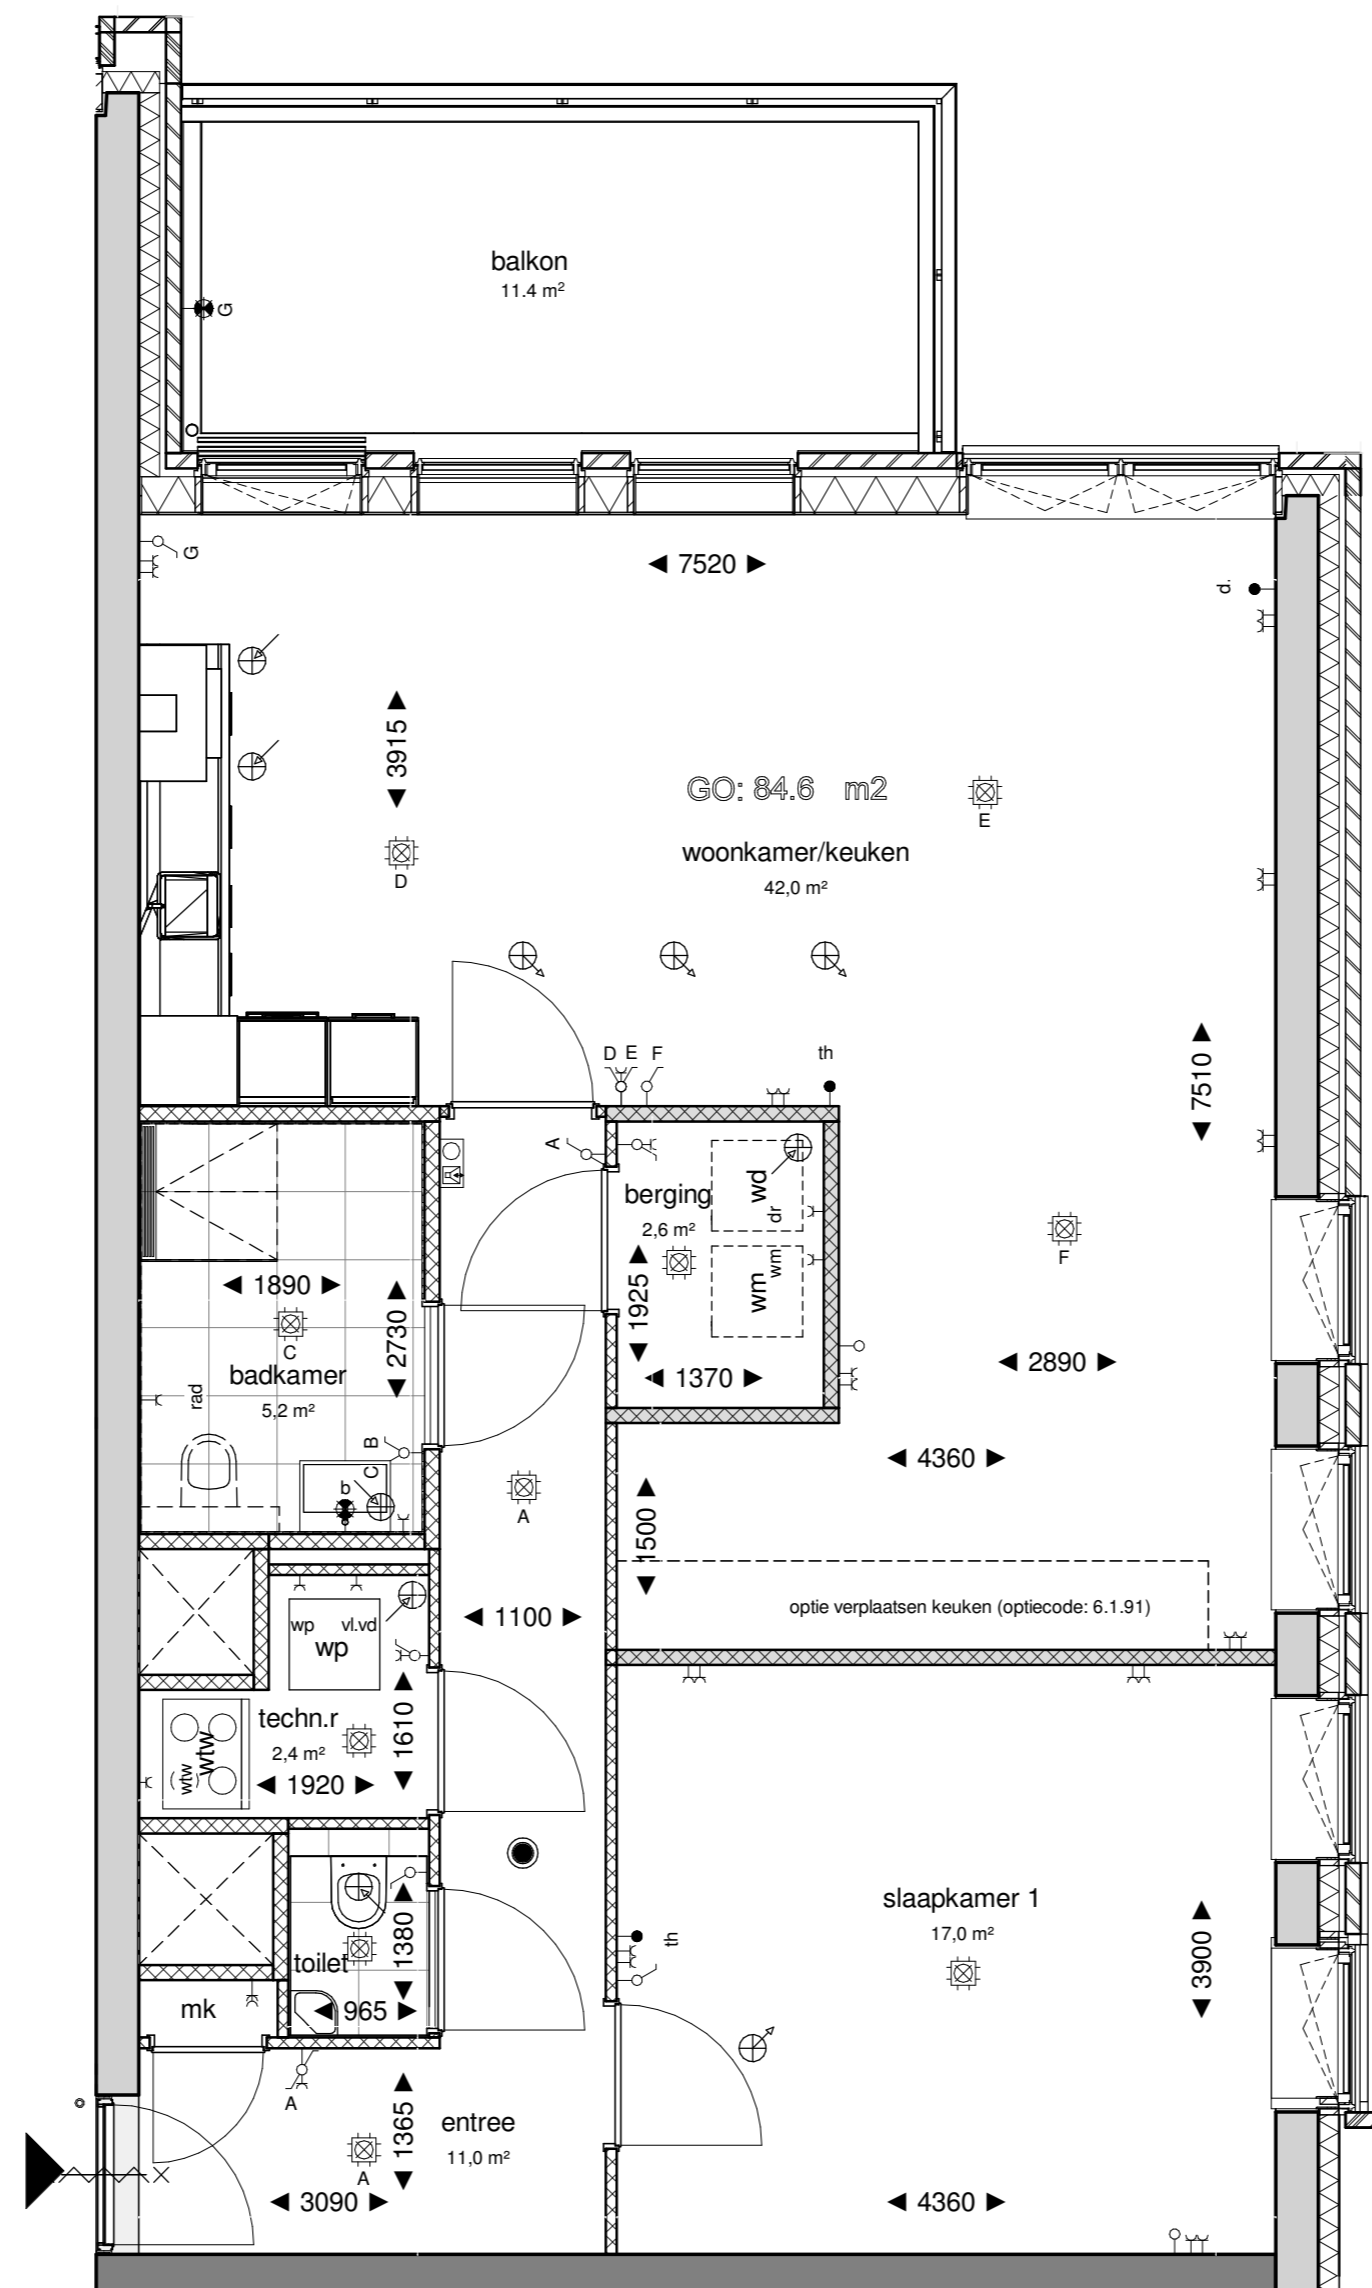

Tjiftjaf

**Weidse
Weelde**

era contour | TBI


Zilverstraat 39
2718 RP
Zoetermeer
Postbus 62
2700 AB Zoetermeer
T +31 79 317 01 70
E info@eracontour.nl

betreft
optie 3 / 1.2.19


verplaatsen keuken en samenvoegen
slaapkamers

fase:	datum	schaal	formaat
KAO	22-04-2021	1:50	A2

projectnummer:	tekeningnummer
11606	B9.173

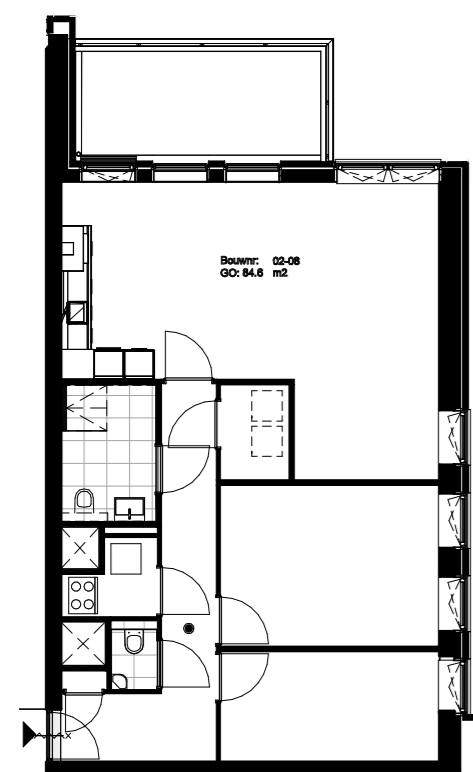

Basis plattegrond
1 : 150

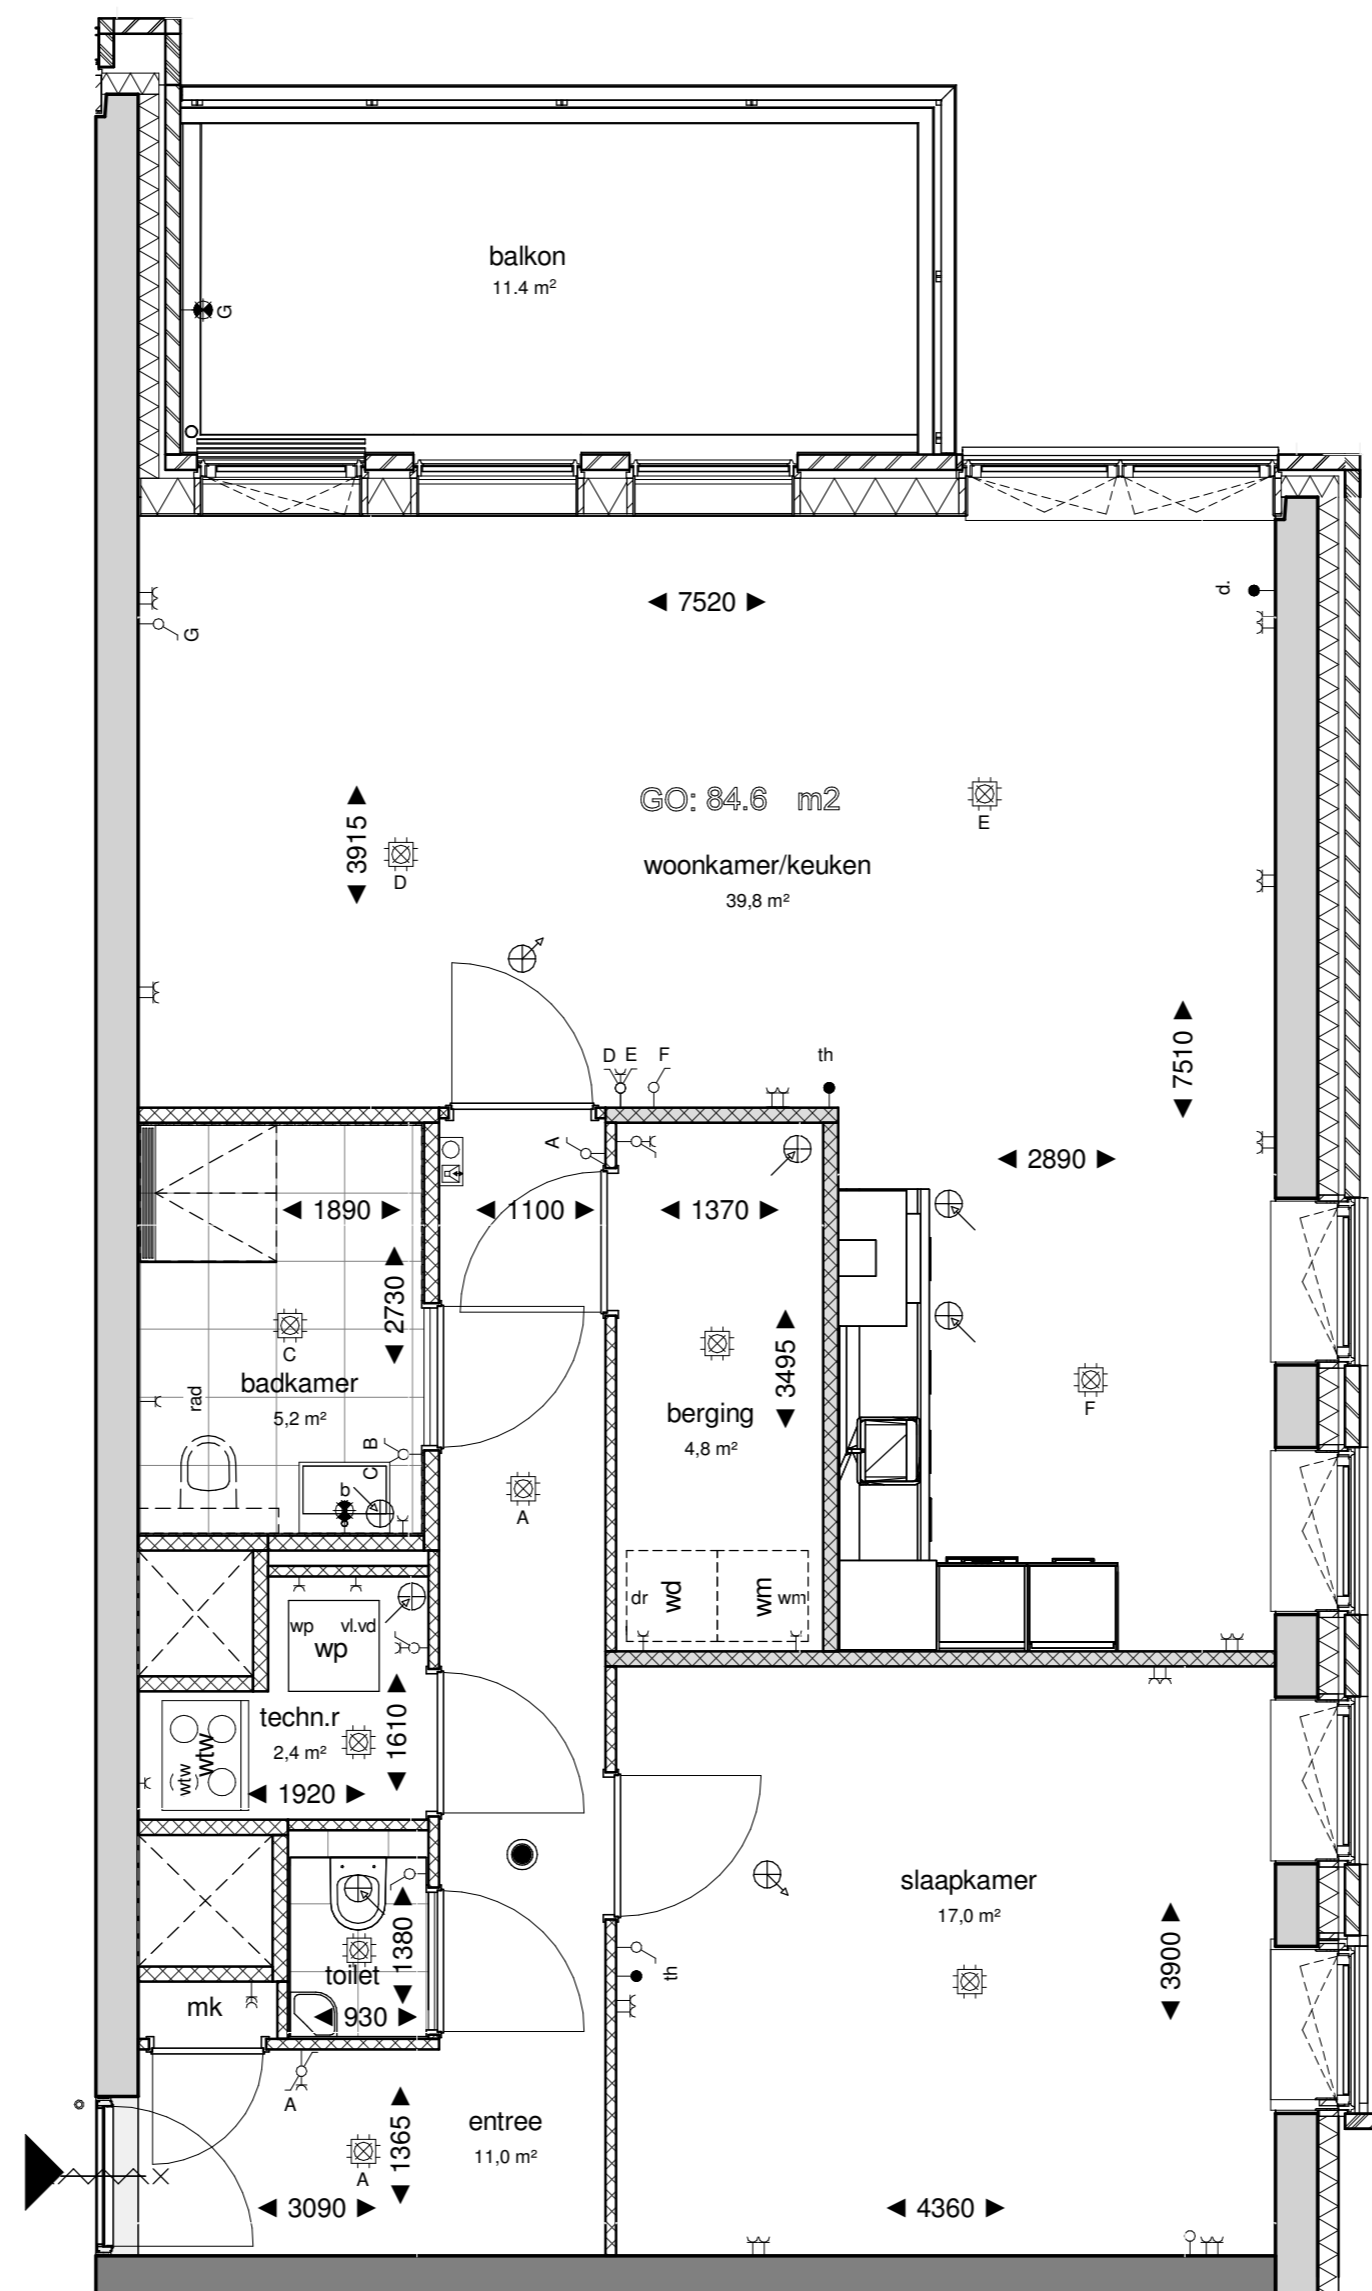

Tjiftjaf




betreft
optie 4 / 1.2.20
woonkamer vergroten, keuken
verplaatsen, slaapkamer
samenvoegen en berging vergroten




fase: KAO
datum: 22-04-2021
schaal: 1:50
formaat: A2
projectnummer: 11606
tekeningnummer: B9.177

Zilverstraat 39
2718 RP
Zoetermeer
Postbus 62
2700 AB Zoetermeer
T +31 79 317 01 70
E info@eracontour.nl

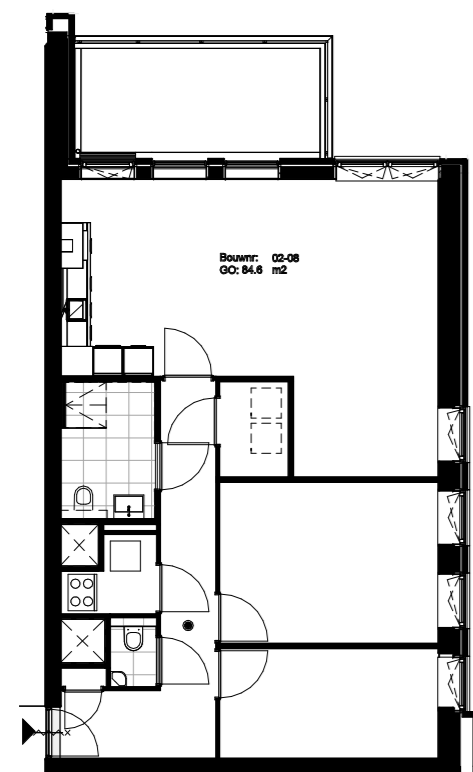

Basis plattegrond
1 : 150

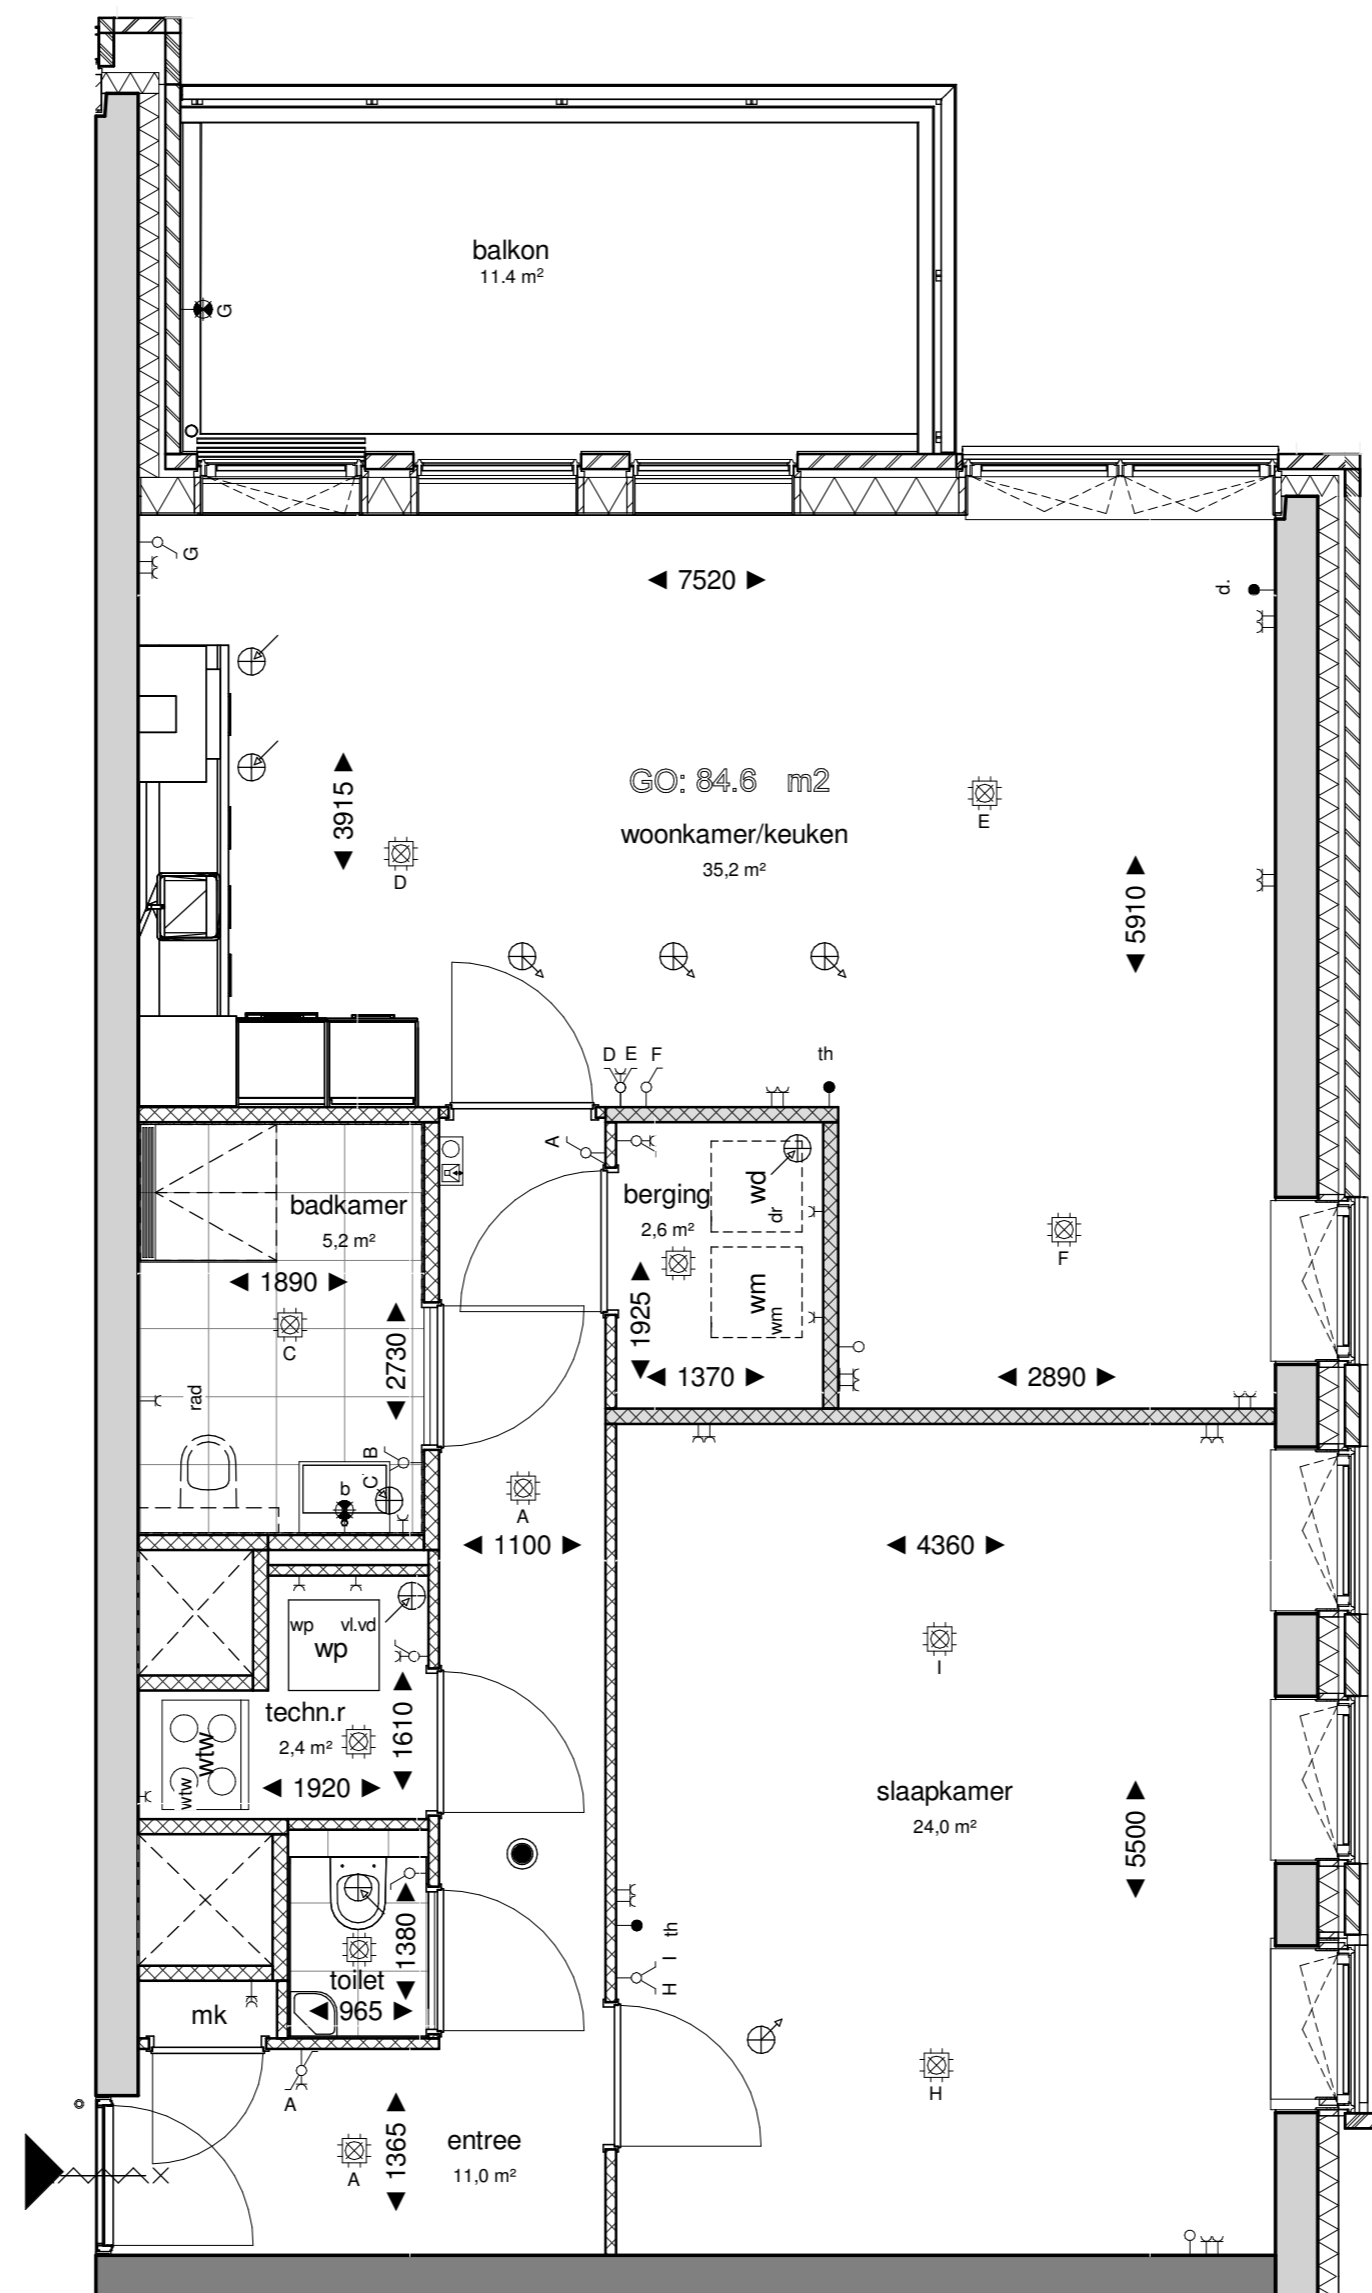

Tjiftjaf




betreft
optie 5 / 1.2.22
slaapkamers samenvoegen




fase:	datum	schaal	formaat
KAO	22-04-2021	1:50	A2
projectnummer:	tekeningnummer		
11606	B9.181		

Zilverstraat 39
2718 RP
Zoetermeer
Postbus 62
2700 AB Zoetermeer
T +31 79 317 01 70
E info@eracontour.nl

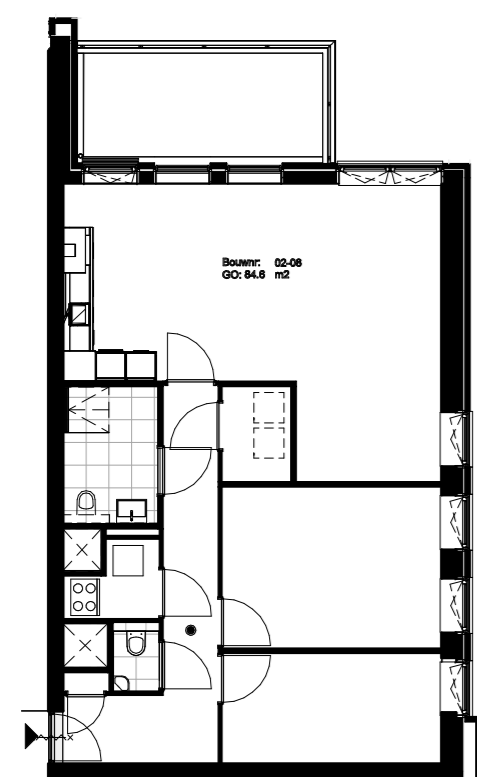

Basis plattegrond
1 : 150

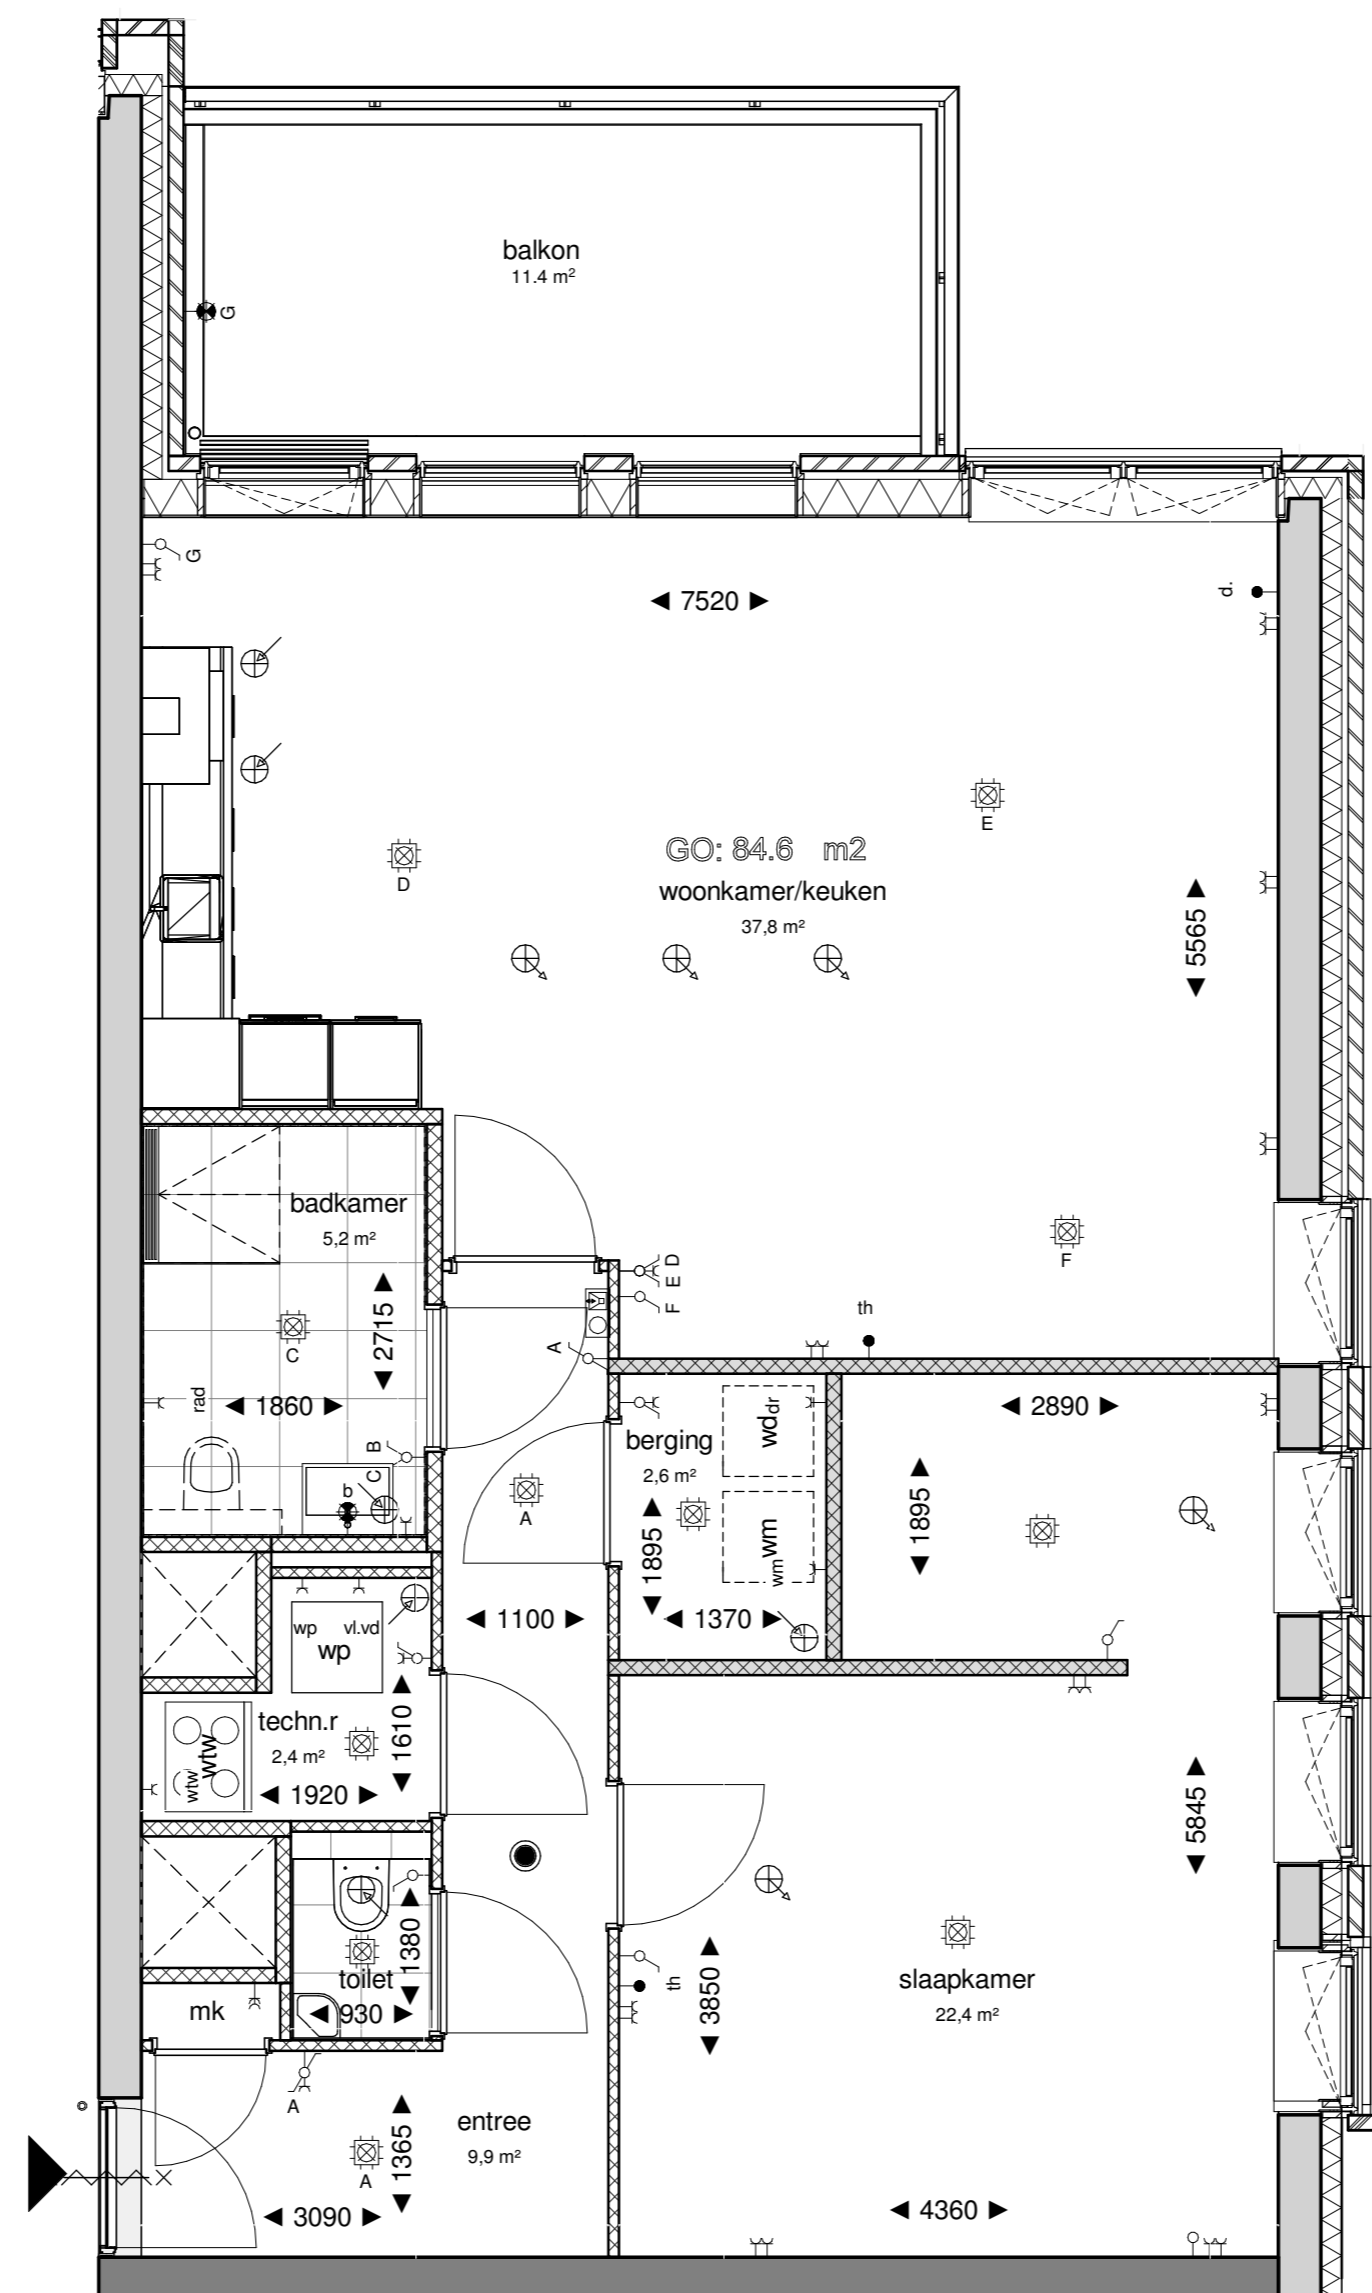

Tjiftjaf

Weidse
Weelde

era contour | TBI

Zilverstraat 39
2718 RP
Zoetermeer
Postbus 62
2700 AB Zoetermeer
T +31 79 317 01 70
E info@eracontour.nl

betreft
optie 6 / 1.2.23

Berging verplaatsen. Slaapkamer 1 en
2 samenvoegen met inloopkast.
Woonkamer vergroten

fase:	datum	schaal	formaat
KAO	22-04-2021	1:50	A2

projectnummer:	tekeningnummer
11606	B9.185