

Basis plattegrond
1 : 150

Fitis

**Weidse
Weelde**

era contour | TBI



Zilverstraat 39
2718 RP
Zoetermeer
Postbus 62
2700 AB Zoetermeer
T +31 79 317 01 70
E info@eracontour.nl

betreft
optie 1 / 1.2.13

slaapkamer 2 bij woonkamer incl.
verplaatsen/aanpassing keuken

fase:	datum	schaal	formaat
KAO	22-04-2021	1:50	A2

projectnummer:	tekeningnummer
11606	B9.164

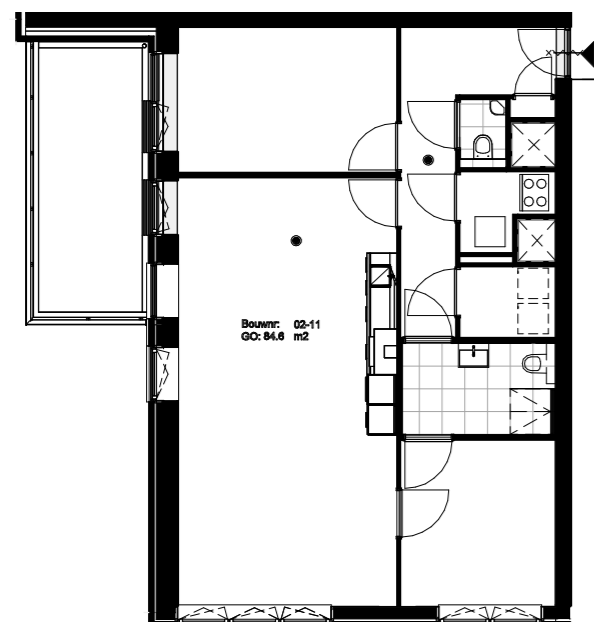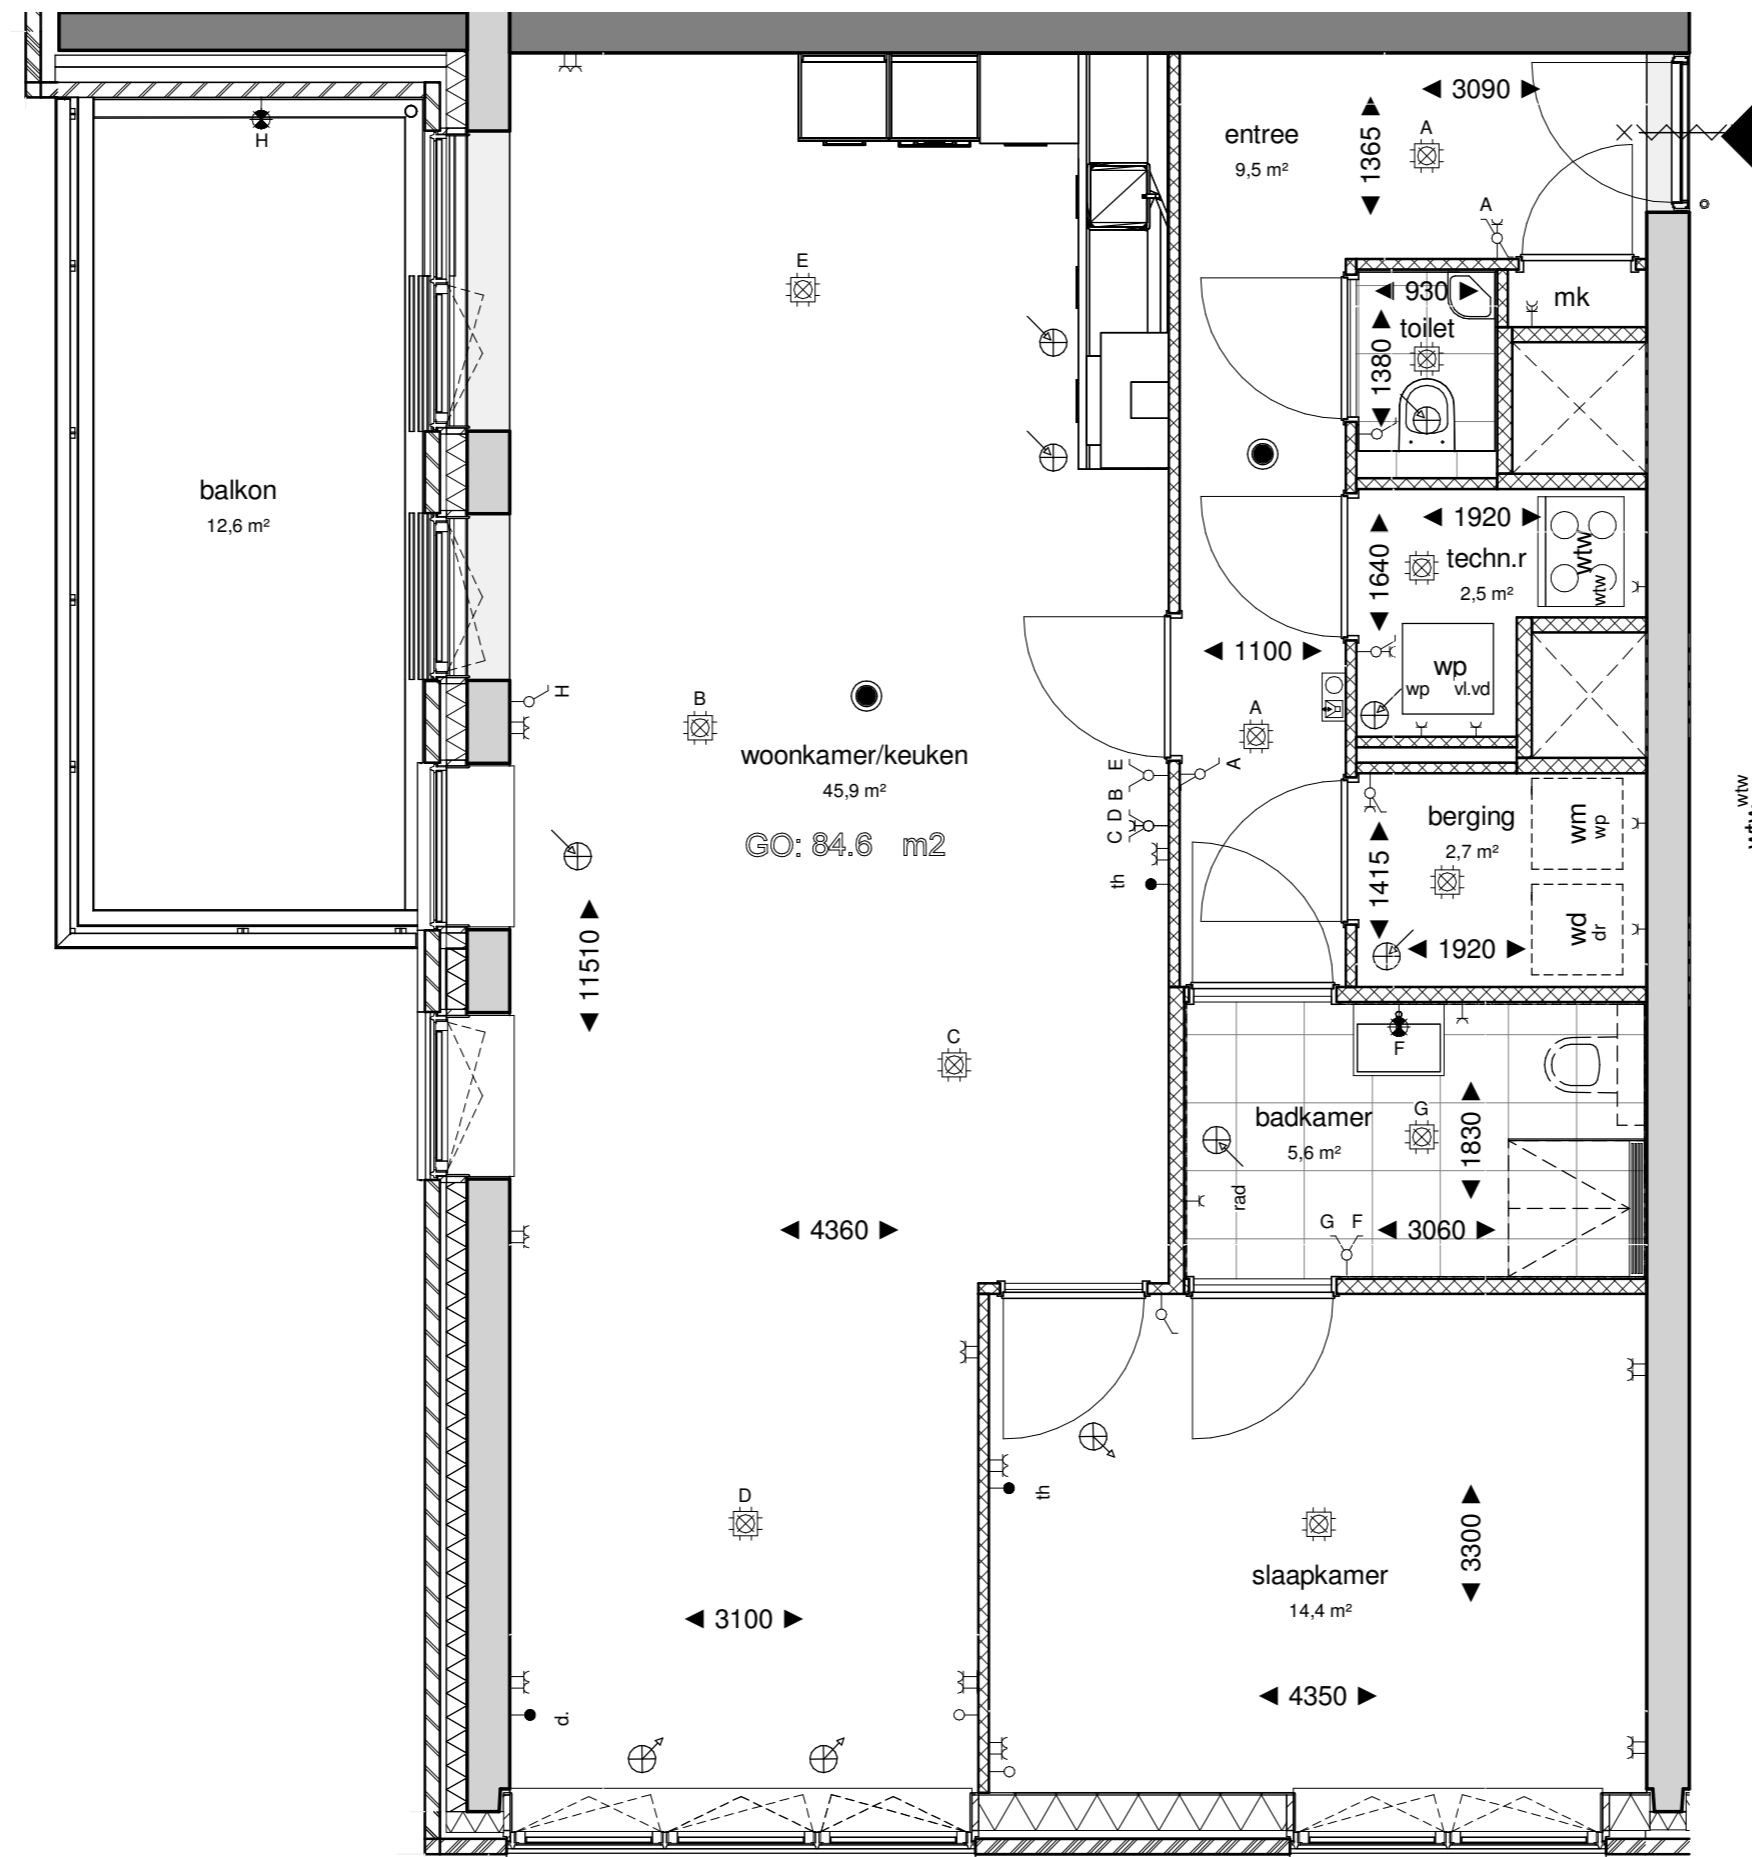

Basis plattegrond
1 : 150





betreft
optie 2 / 1.2.15
slaapkamer 1 bij woonkamer
incl.verplaatsen/aanpassing keuken
en slaapkamer 2 vergroten



fase:	datum	schaal	formaat
KAO	22-04-2021	1:50	A2
projectnummer:	tekeningnummer		
11606	B9.169		

Zilverstraat 39
2718 RP
Zoetermeer
Postbus 62
2700 AB Zoetermeer
T +31 79 317 01 70
E info@eracontour.nl

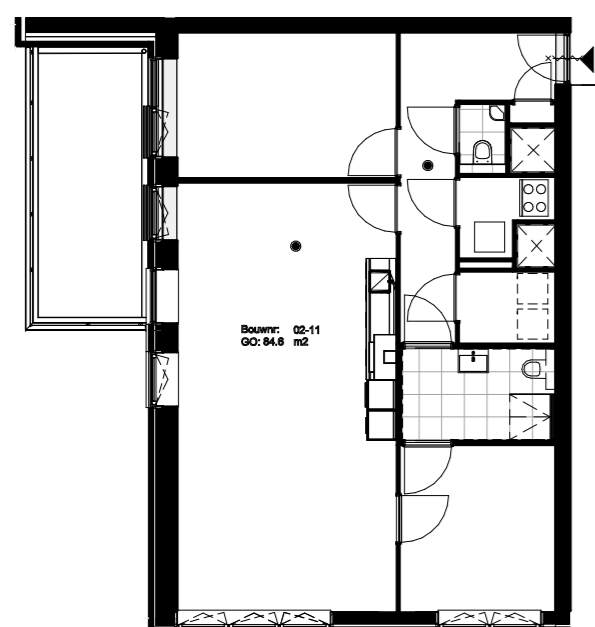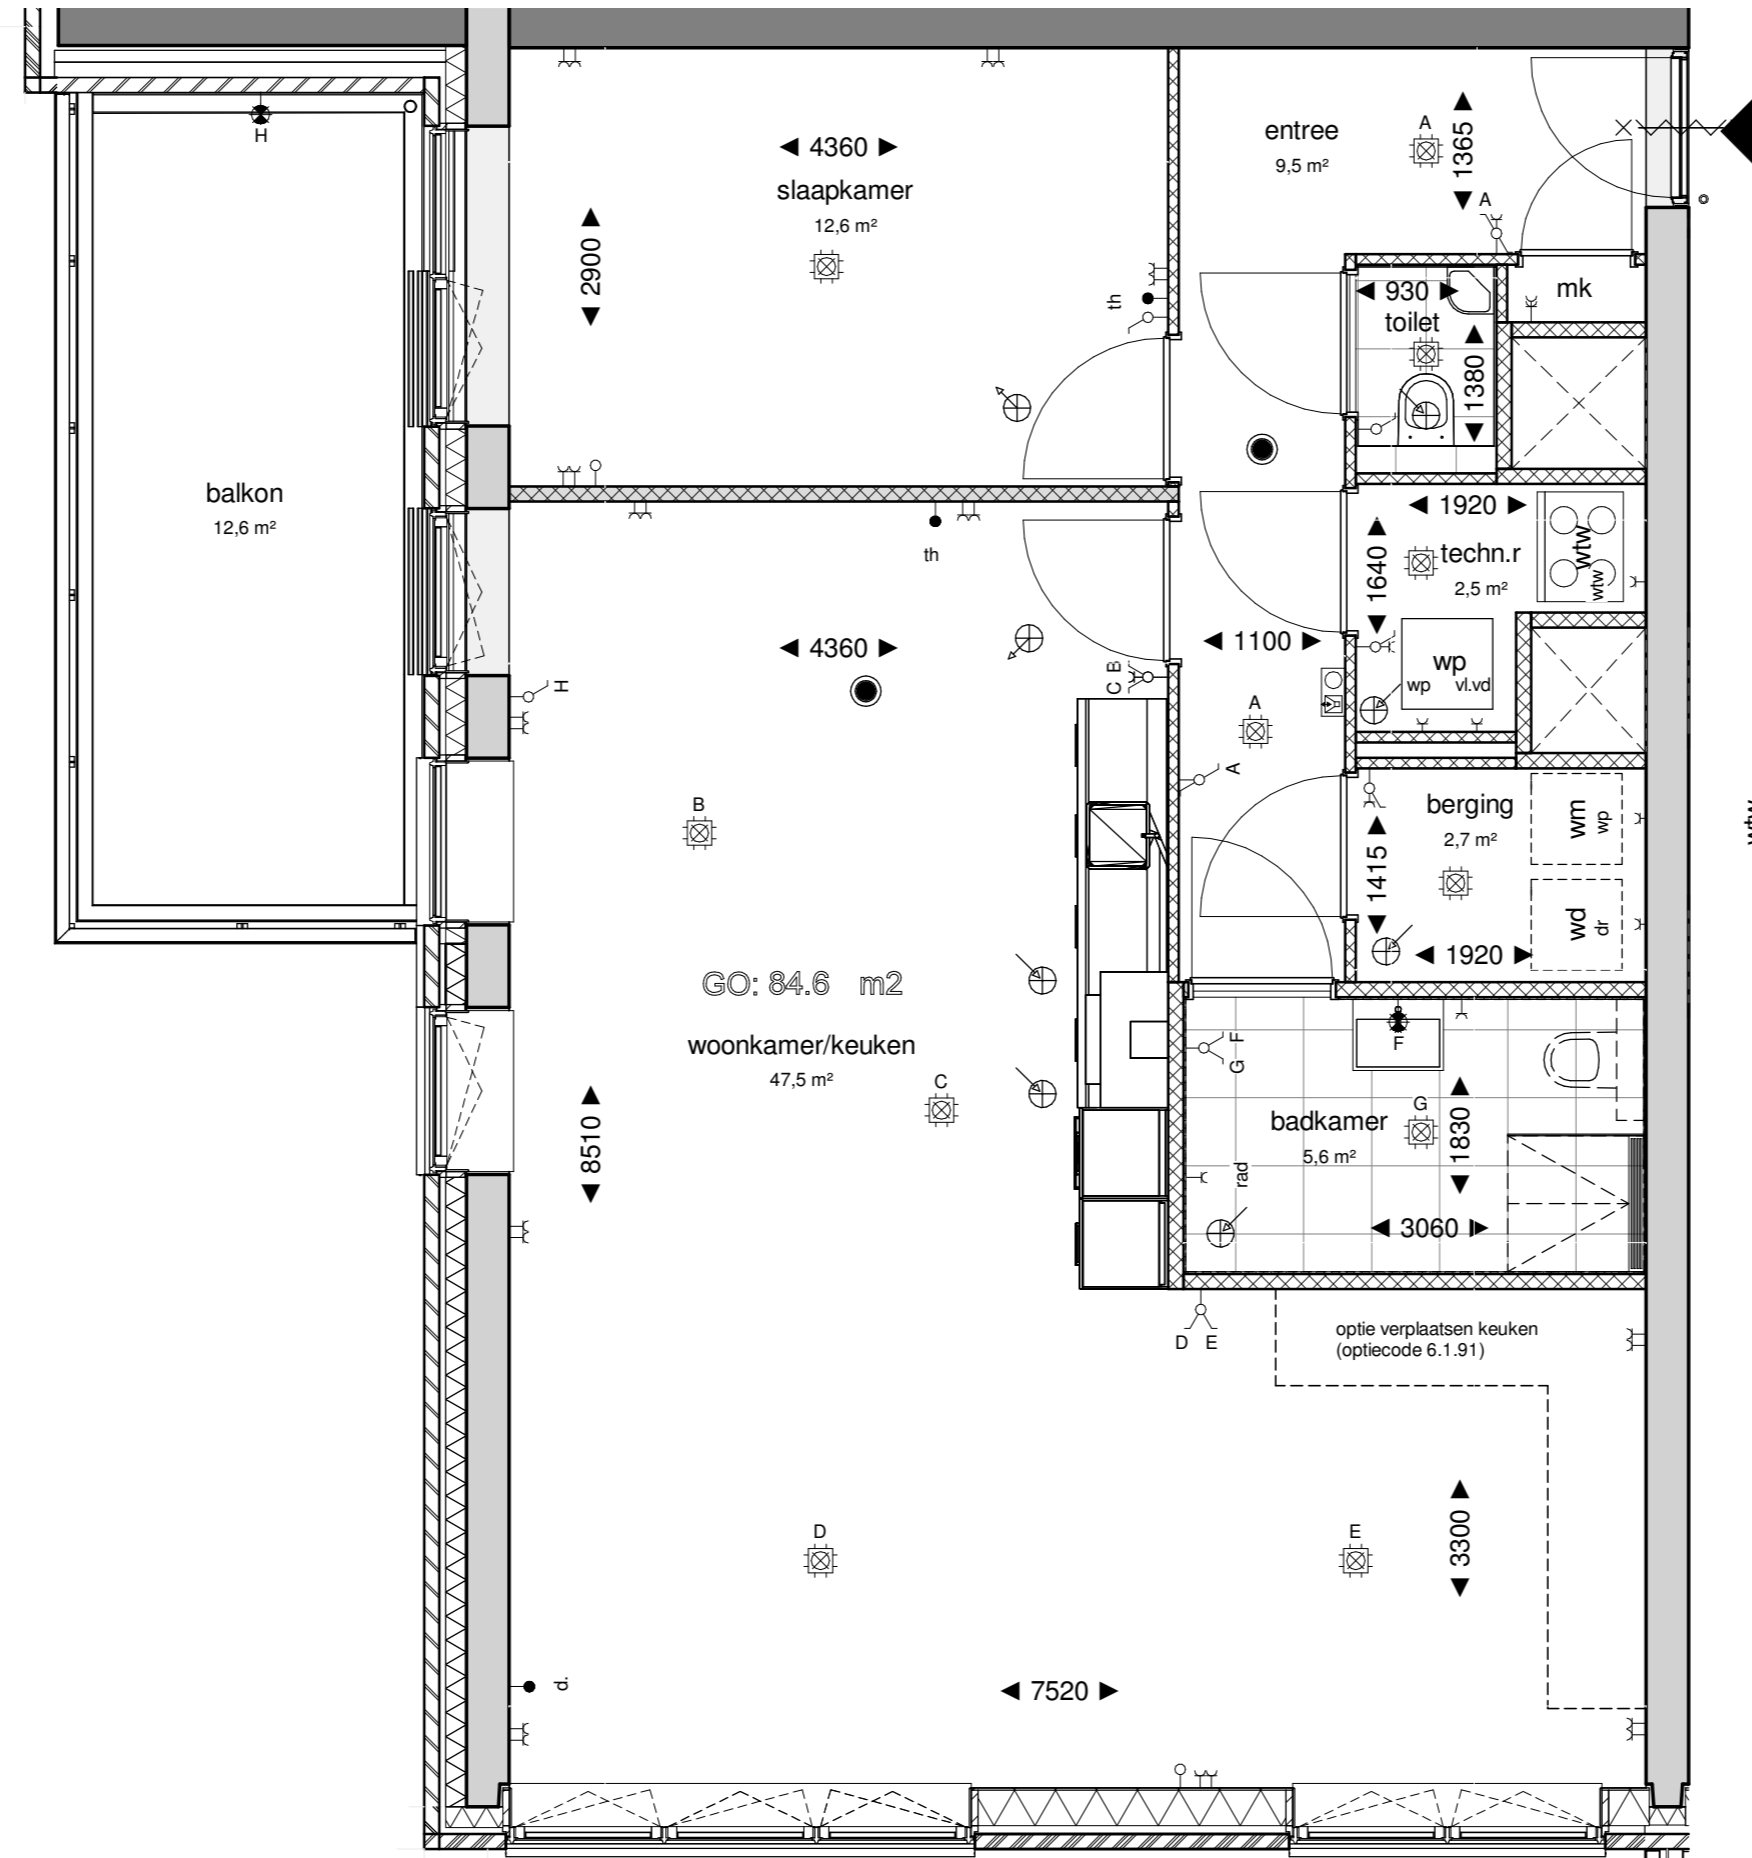

Basis plattegrond
1 : 150





betreft
optie 3 / 1.2.24
slaapkamer 2 bij woonkamer
betrekken en deur badkamer vervalt



fase: KAO datum: 22-04-2021 schaal: 1:50 formaat: A2
projectnummer: 11606 tekeningnummer: B9.175

Zilverstraat 39
2718 RP
Zoetermeer
Postbus 62
2700 AB Zoetermeer
T +31 79 317 01 70
E info@eracontour.nl

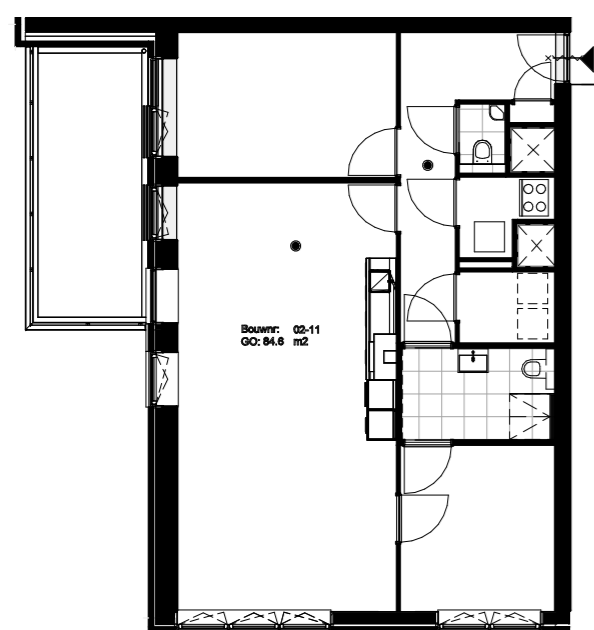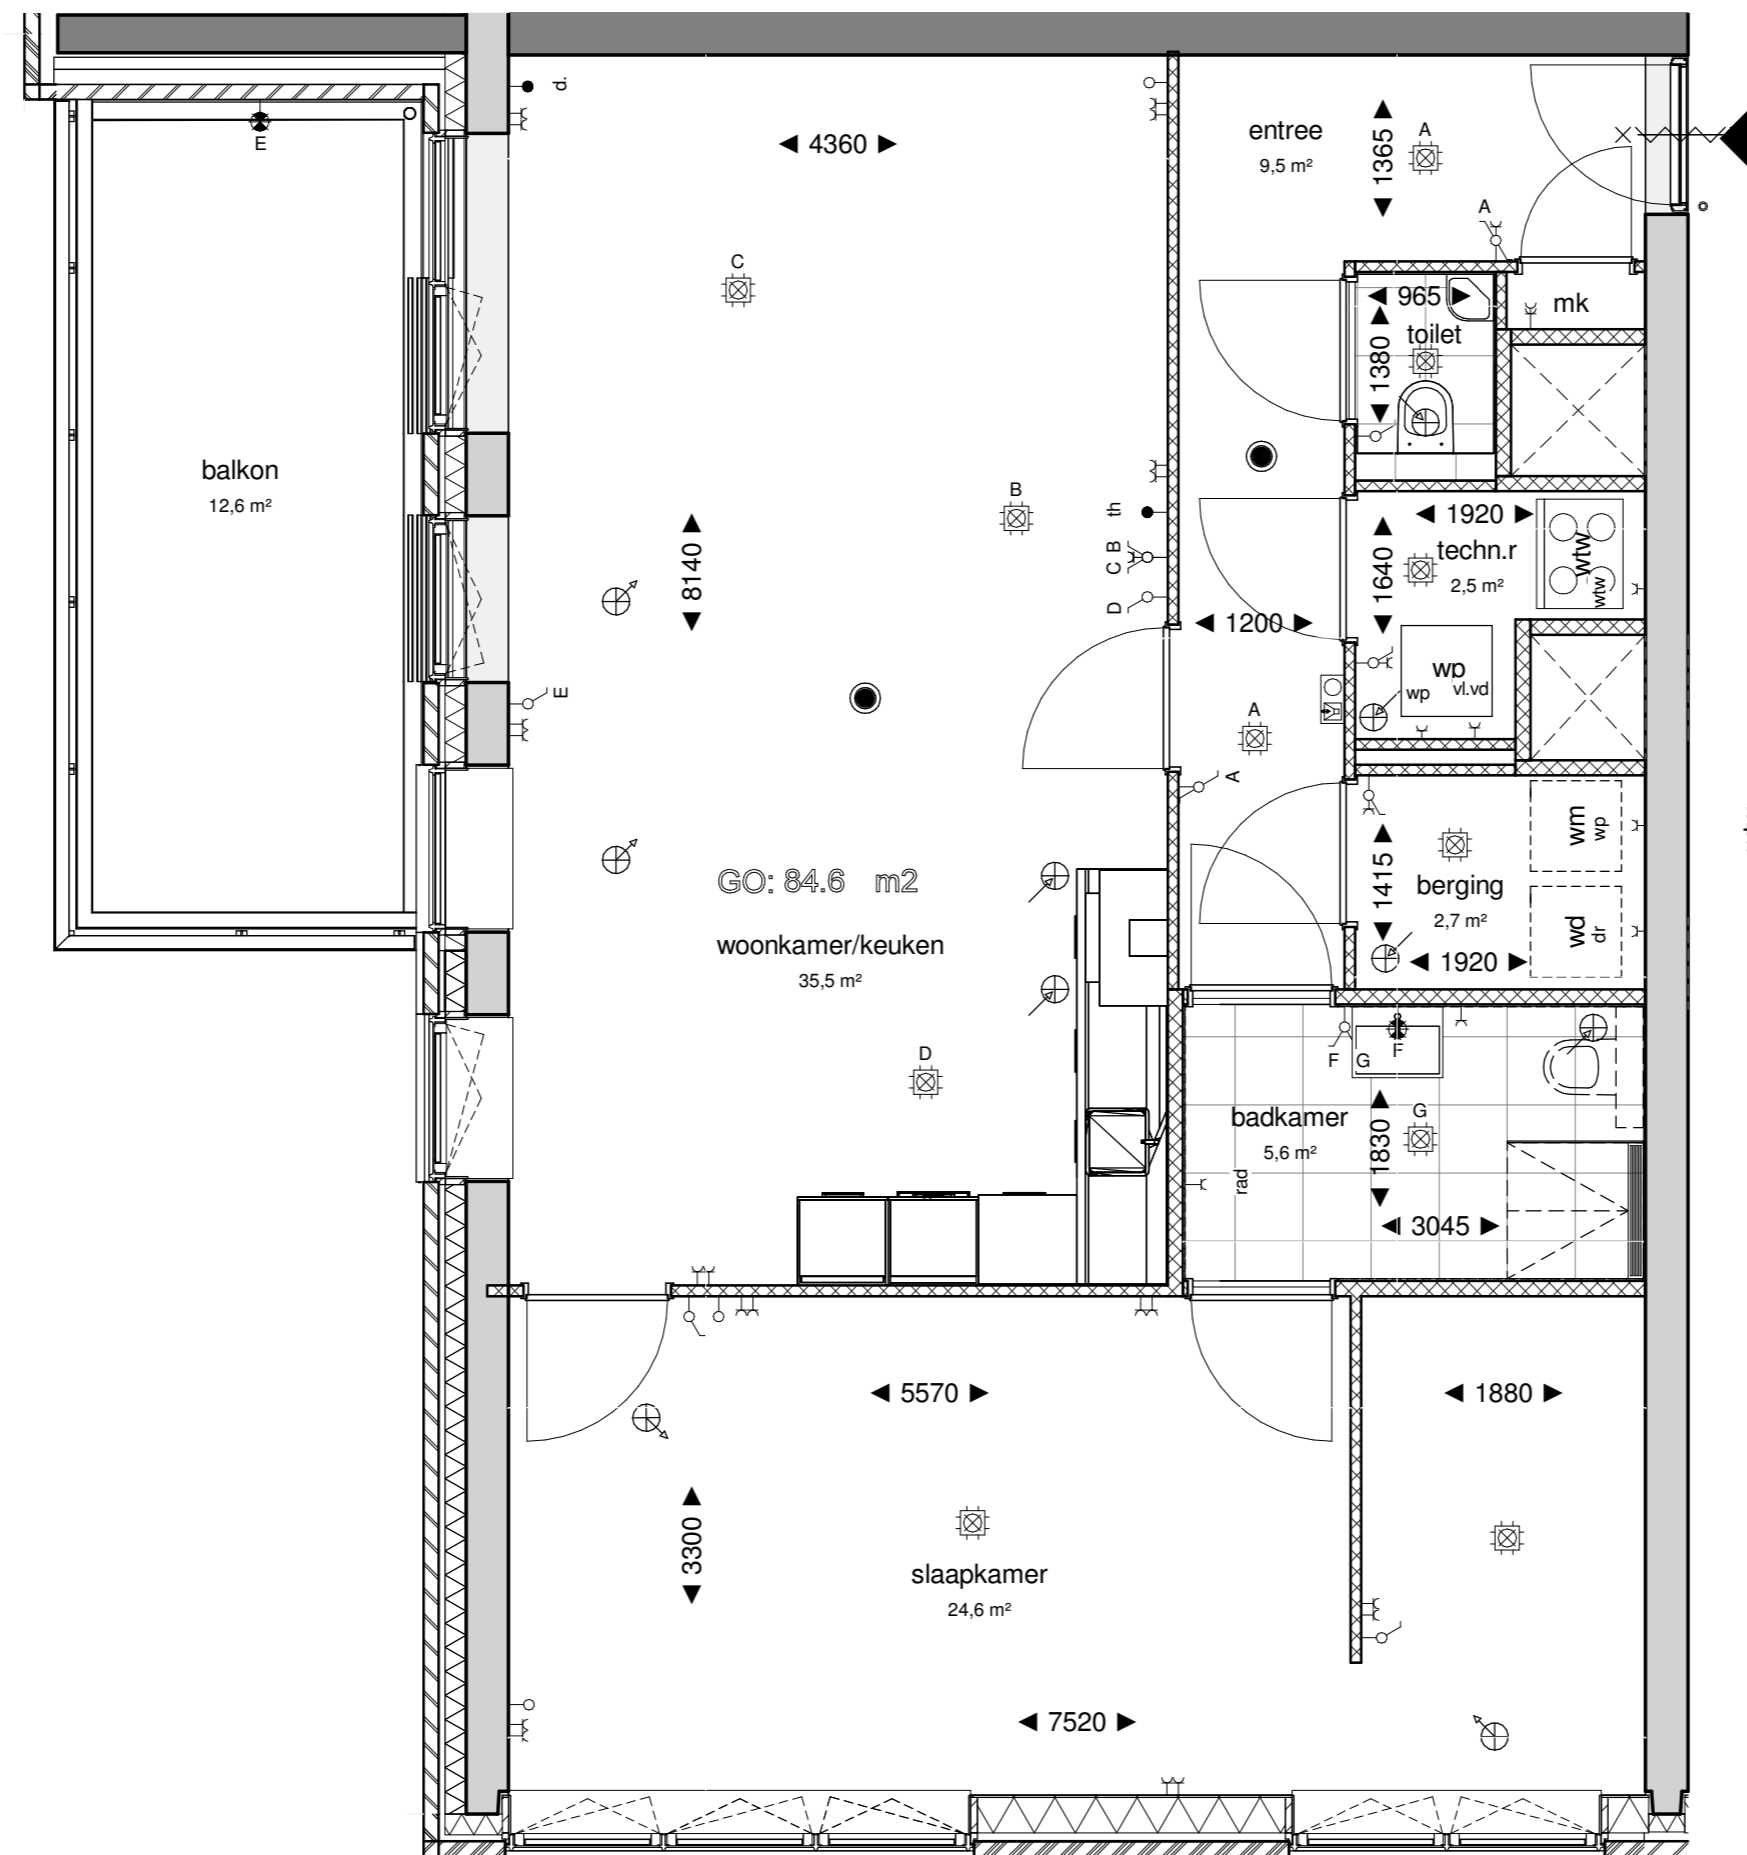

Basis plattegrond
1 : 150





betreft
optie 4 / 1.2.21
slk.2 vergroten tot slk.1 met
inloopkast, incl. Slk.1 bij woonkamer
trekken



Zilverstraat 39
2718 RP
Zoetermeer
Postbus 62
2700 AB Zoetermeer
T +31 79 317 01 70
E info@eracontour.nl

fase:	datum	schaal	formaat
KAO	22-04-2021	1:50	A2
projectnummer:	11606		tekeningnummer
			B9.179

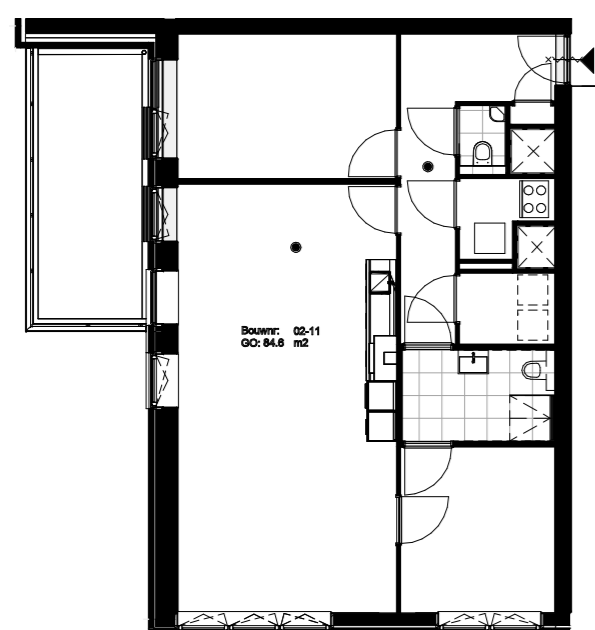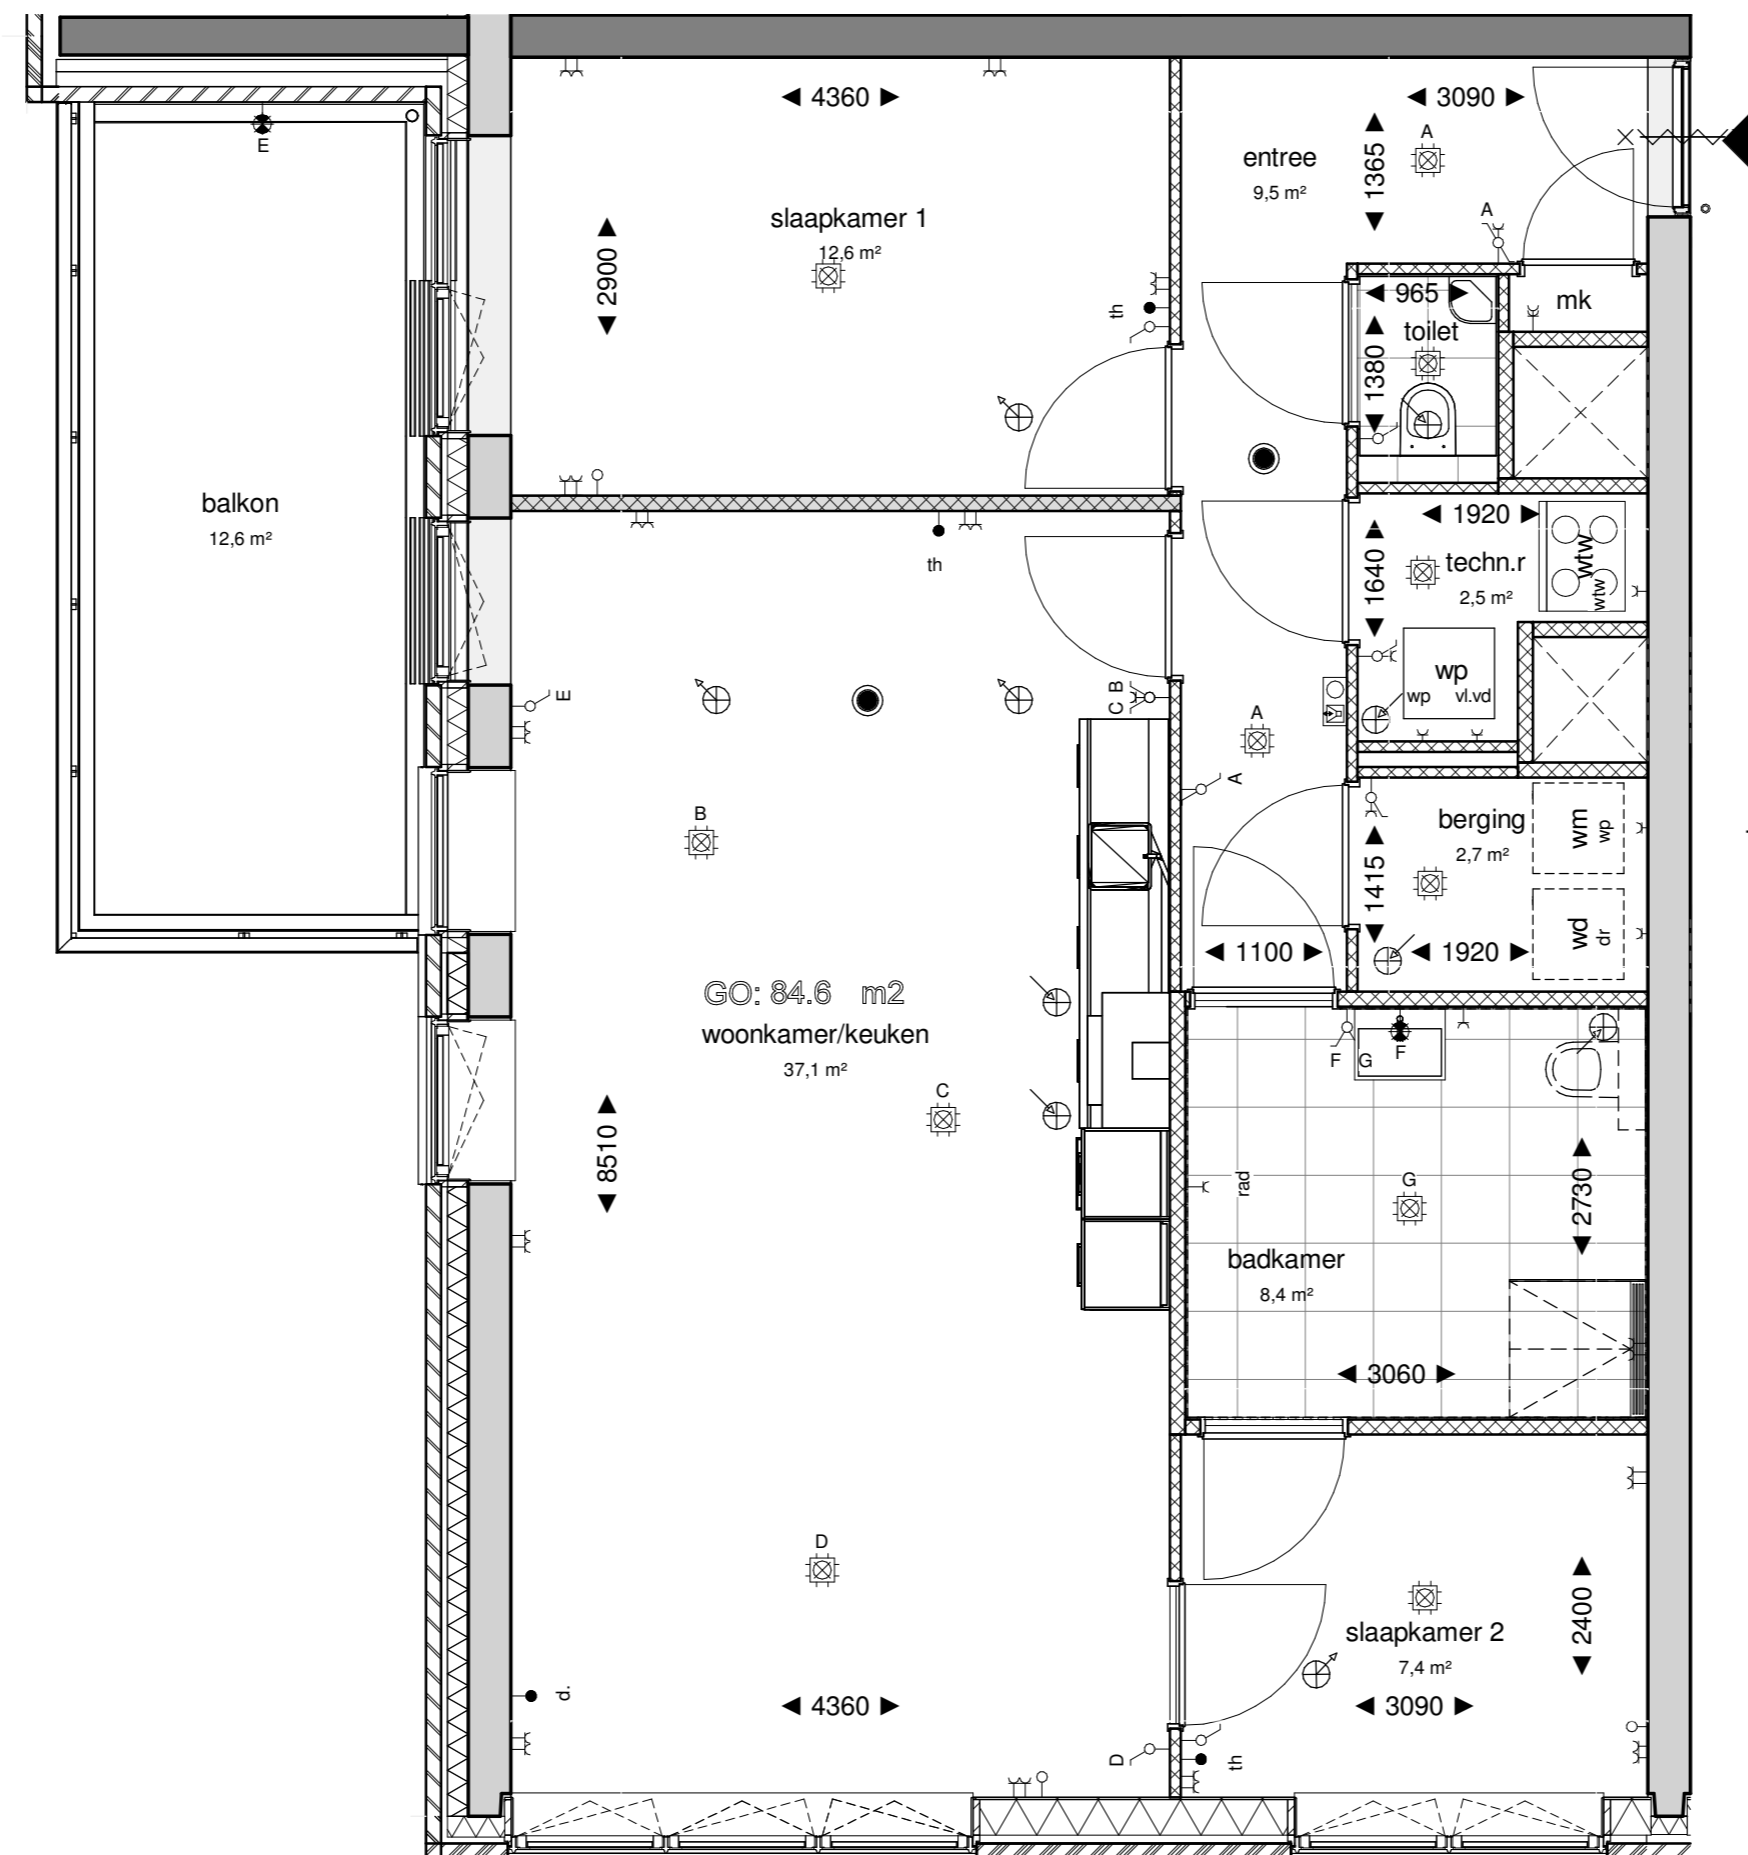

Basis plattegrond

1 : 150





betreft
optie 5 / 1.2.41
badkamer 870 mm vergroten



Zilverstraat 39
2718 FP
Zoetermeer
Postbus 62
2700 AB Zoetermeer
T +31 79 317 01 70
E info@eracontour.nl

fase:	datum	schaal	formaat
KAO	22-04-2021	1:50	A2
projectnummer:	tekeningnummer		
11606	B9.183		

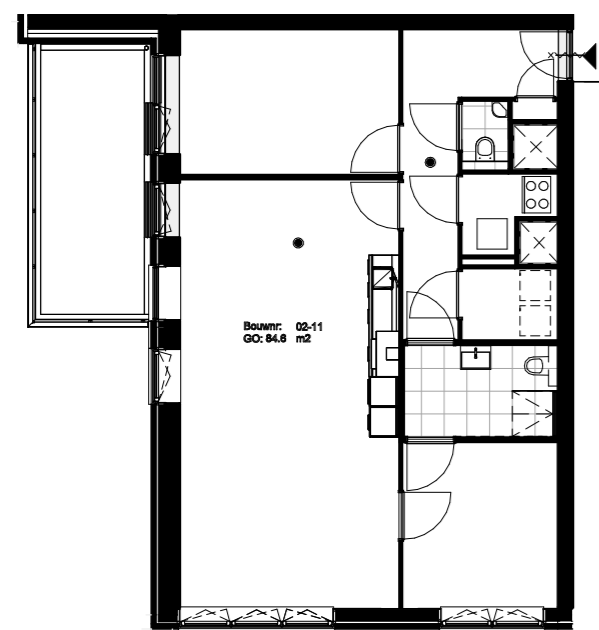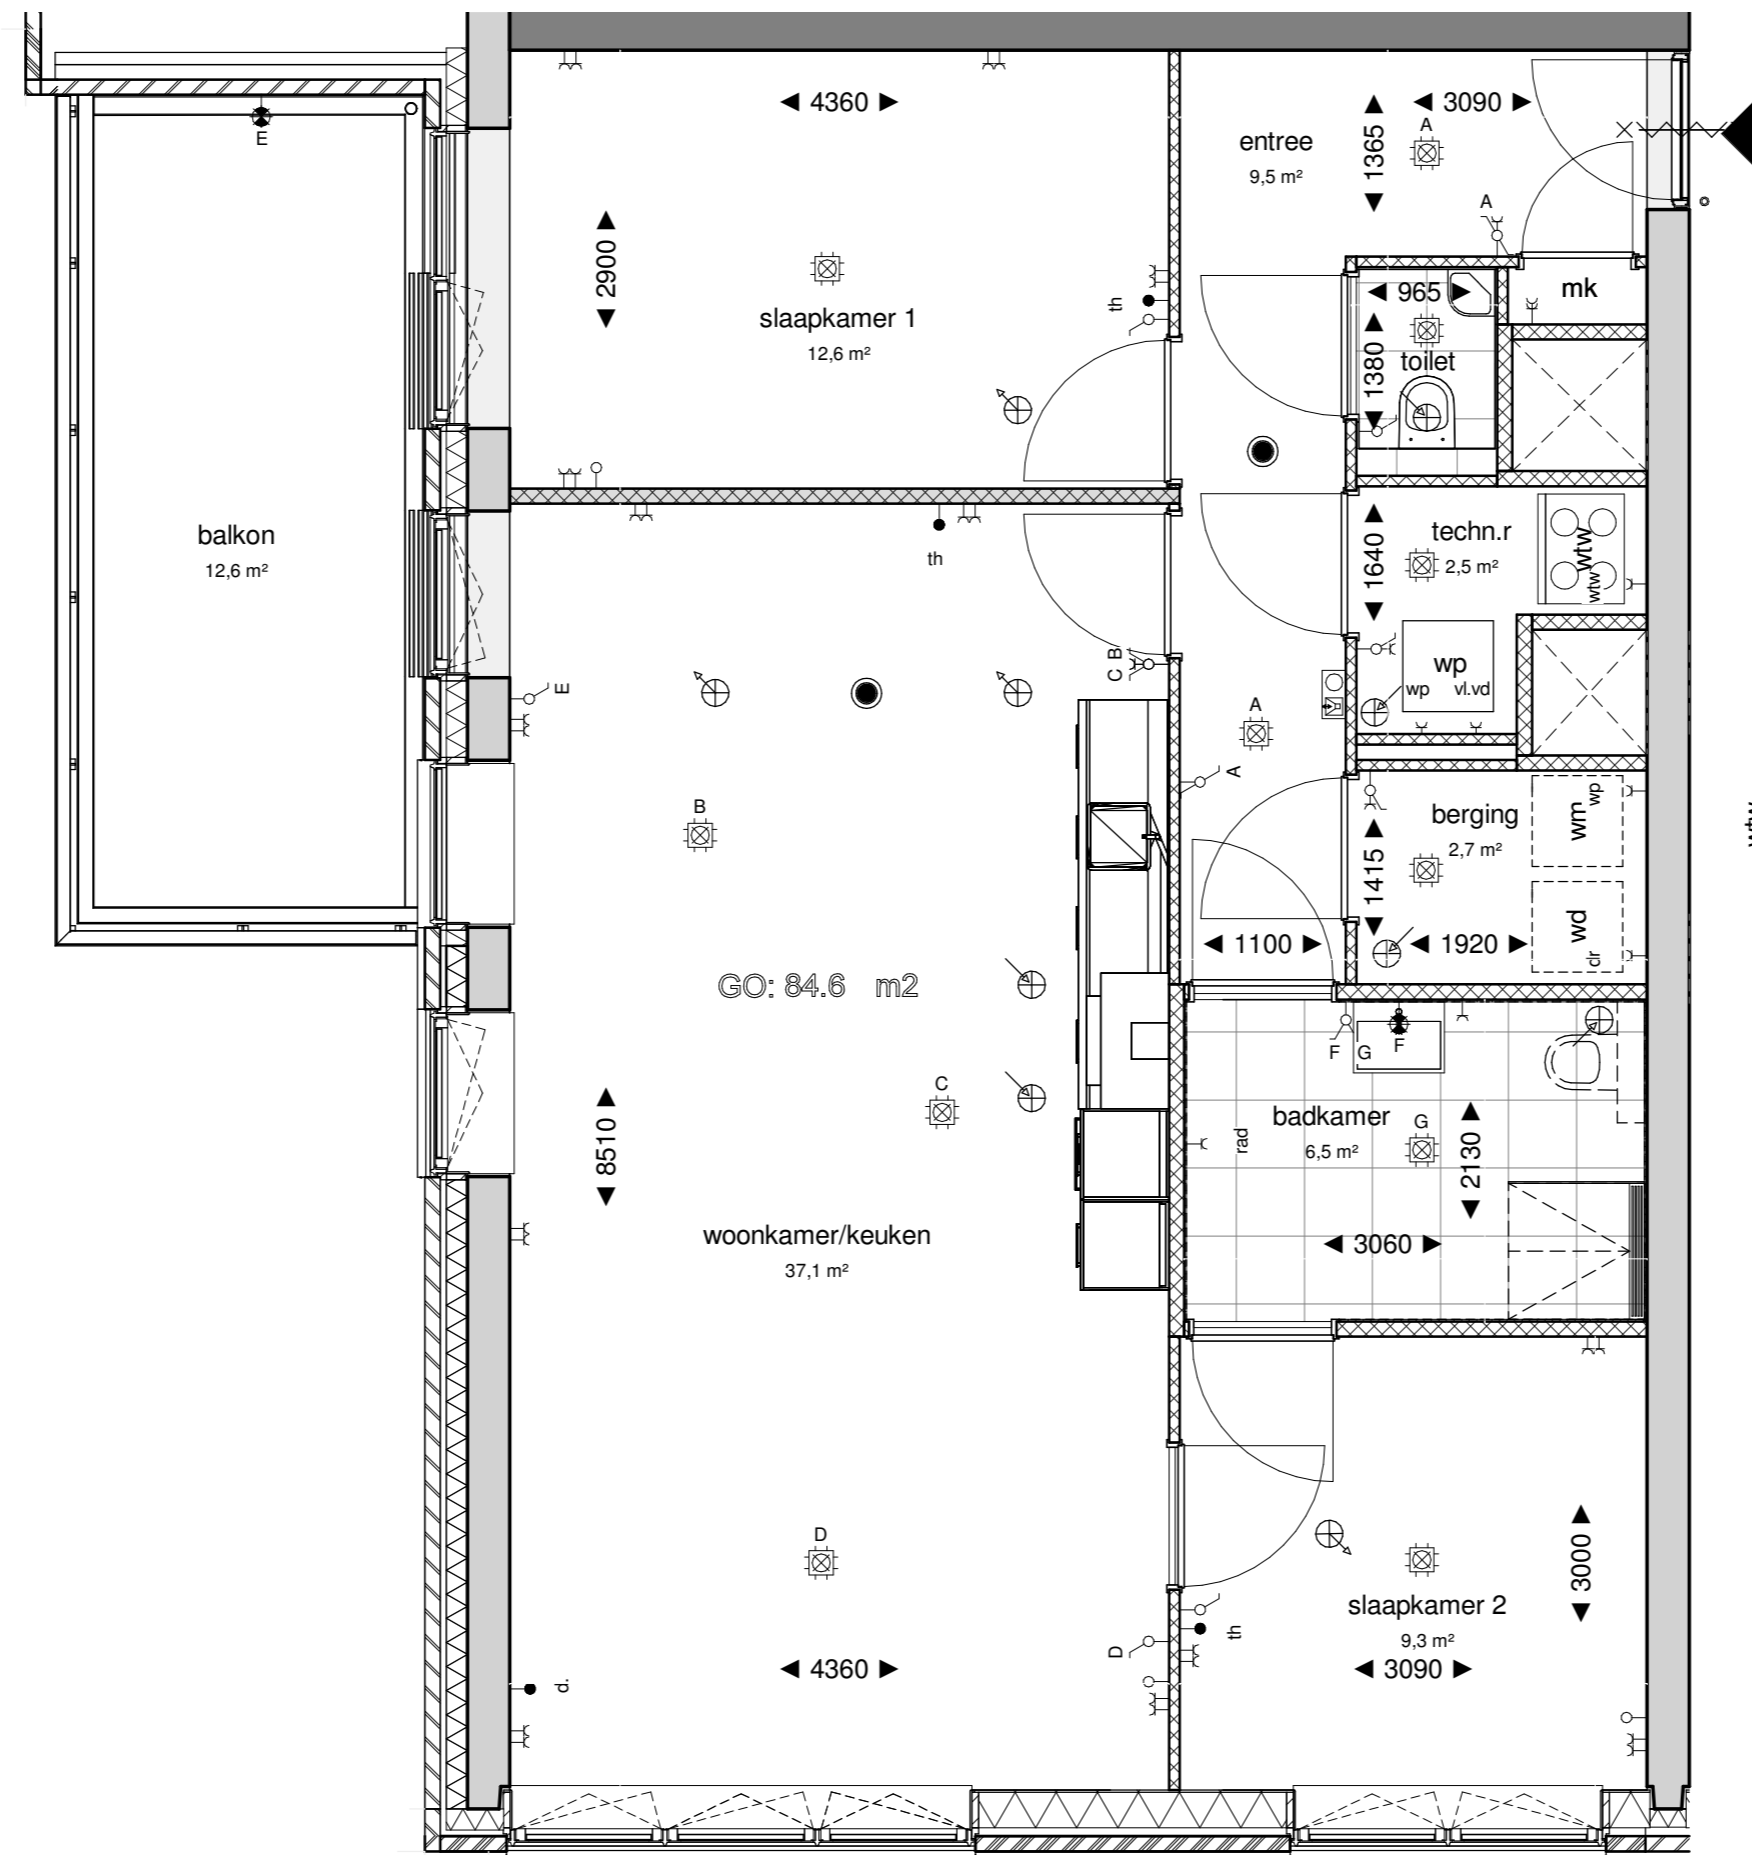

Basis plattegrond
1 : 150



betreft
optie 6 / 1.2.42
badkamer 300 mm vergroten



Zilverstraat 39
2718 RP
Zoetermeer
Postbus 62
2700 AB Zoetermeer
T +31 79 317 01 70
E info@eracontour.nl

fase:	datum	schaal	formaat
KAO	22-04-2021	1:50	A2
projectnummer:	tekeningnummer		
11606	B9.187		