


Basis plattegrond  
1 : 150

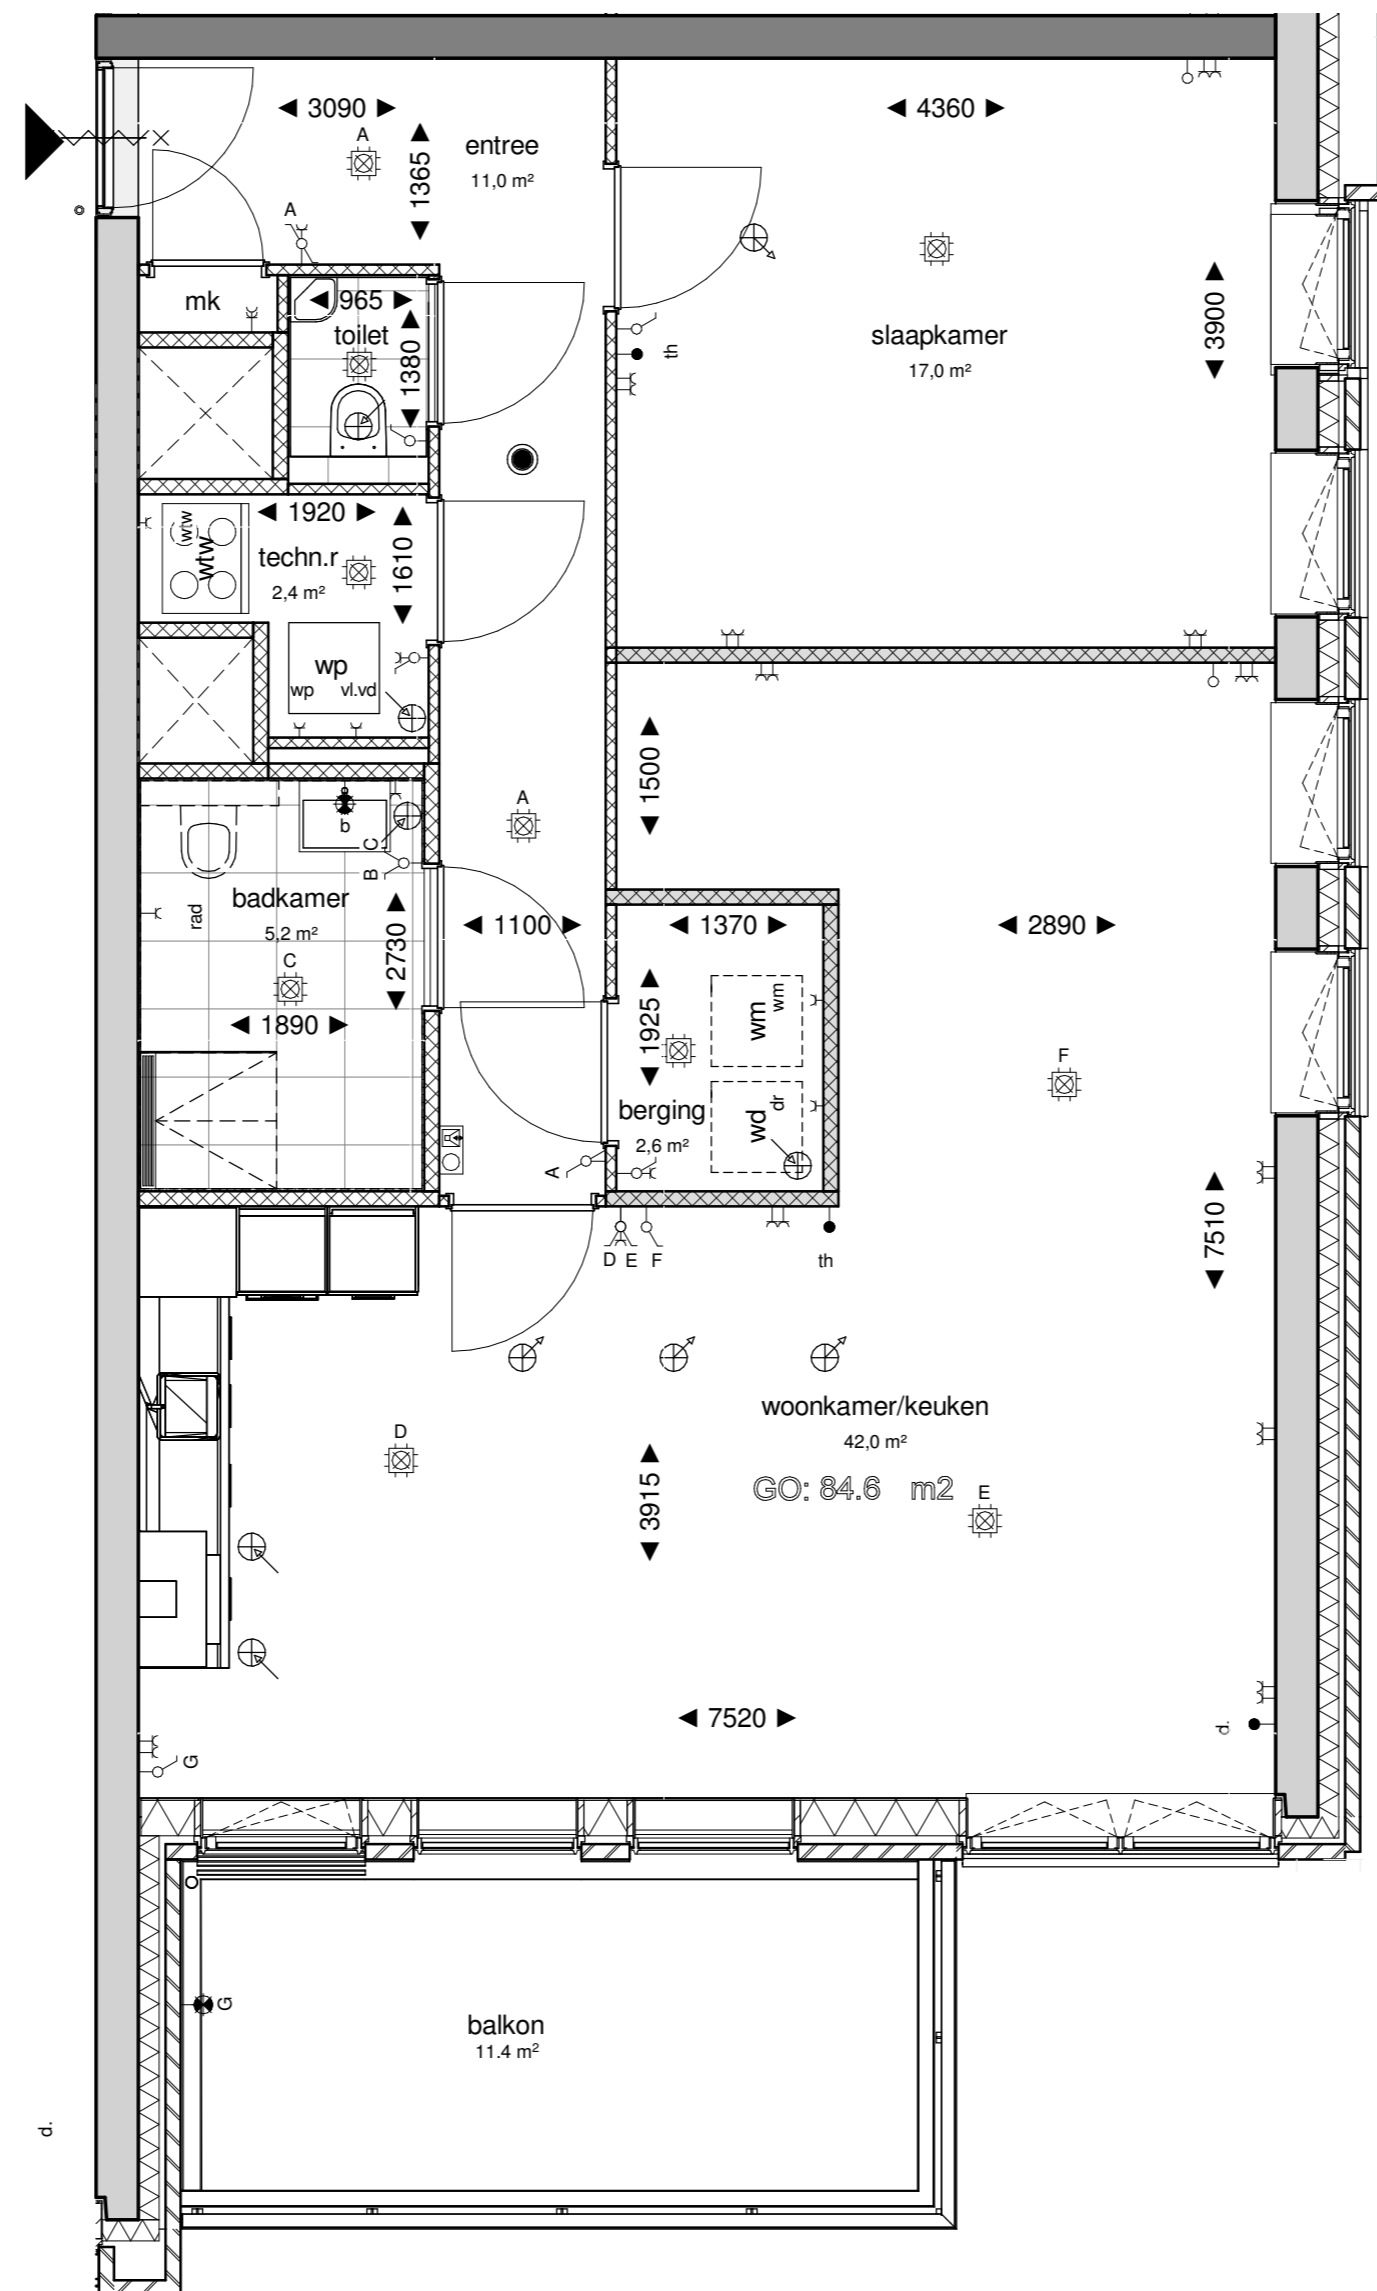

Tjiftjaf

Weidse  
Weelde

era contour | TBI

Zilverstraat 39  
2718 RP  
Zoetermeer  
Postbus 62  
2700 AB Zoetermeer  
T +31 79 317 01 70  
E info@eracontour.nl

betreft  
optie 1 / 1.2.11

woonkamer vergroten slaapkamer 2  
vervalt

fase:

KAO

datum

22-04-2021

schaal

1:500

formaat


A2

projectnummer:


11606

tekeningnummer

B9.162

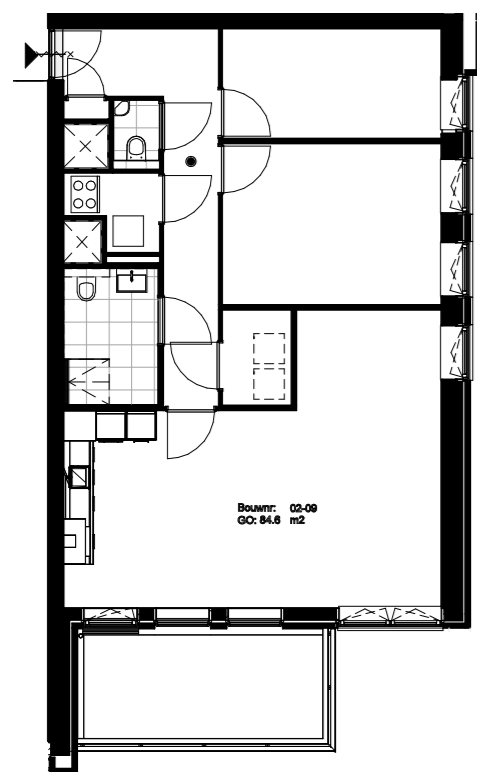

Basis plattegrond  
1 : 150

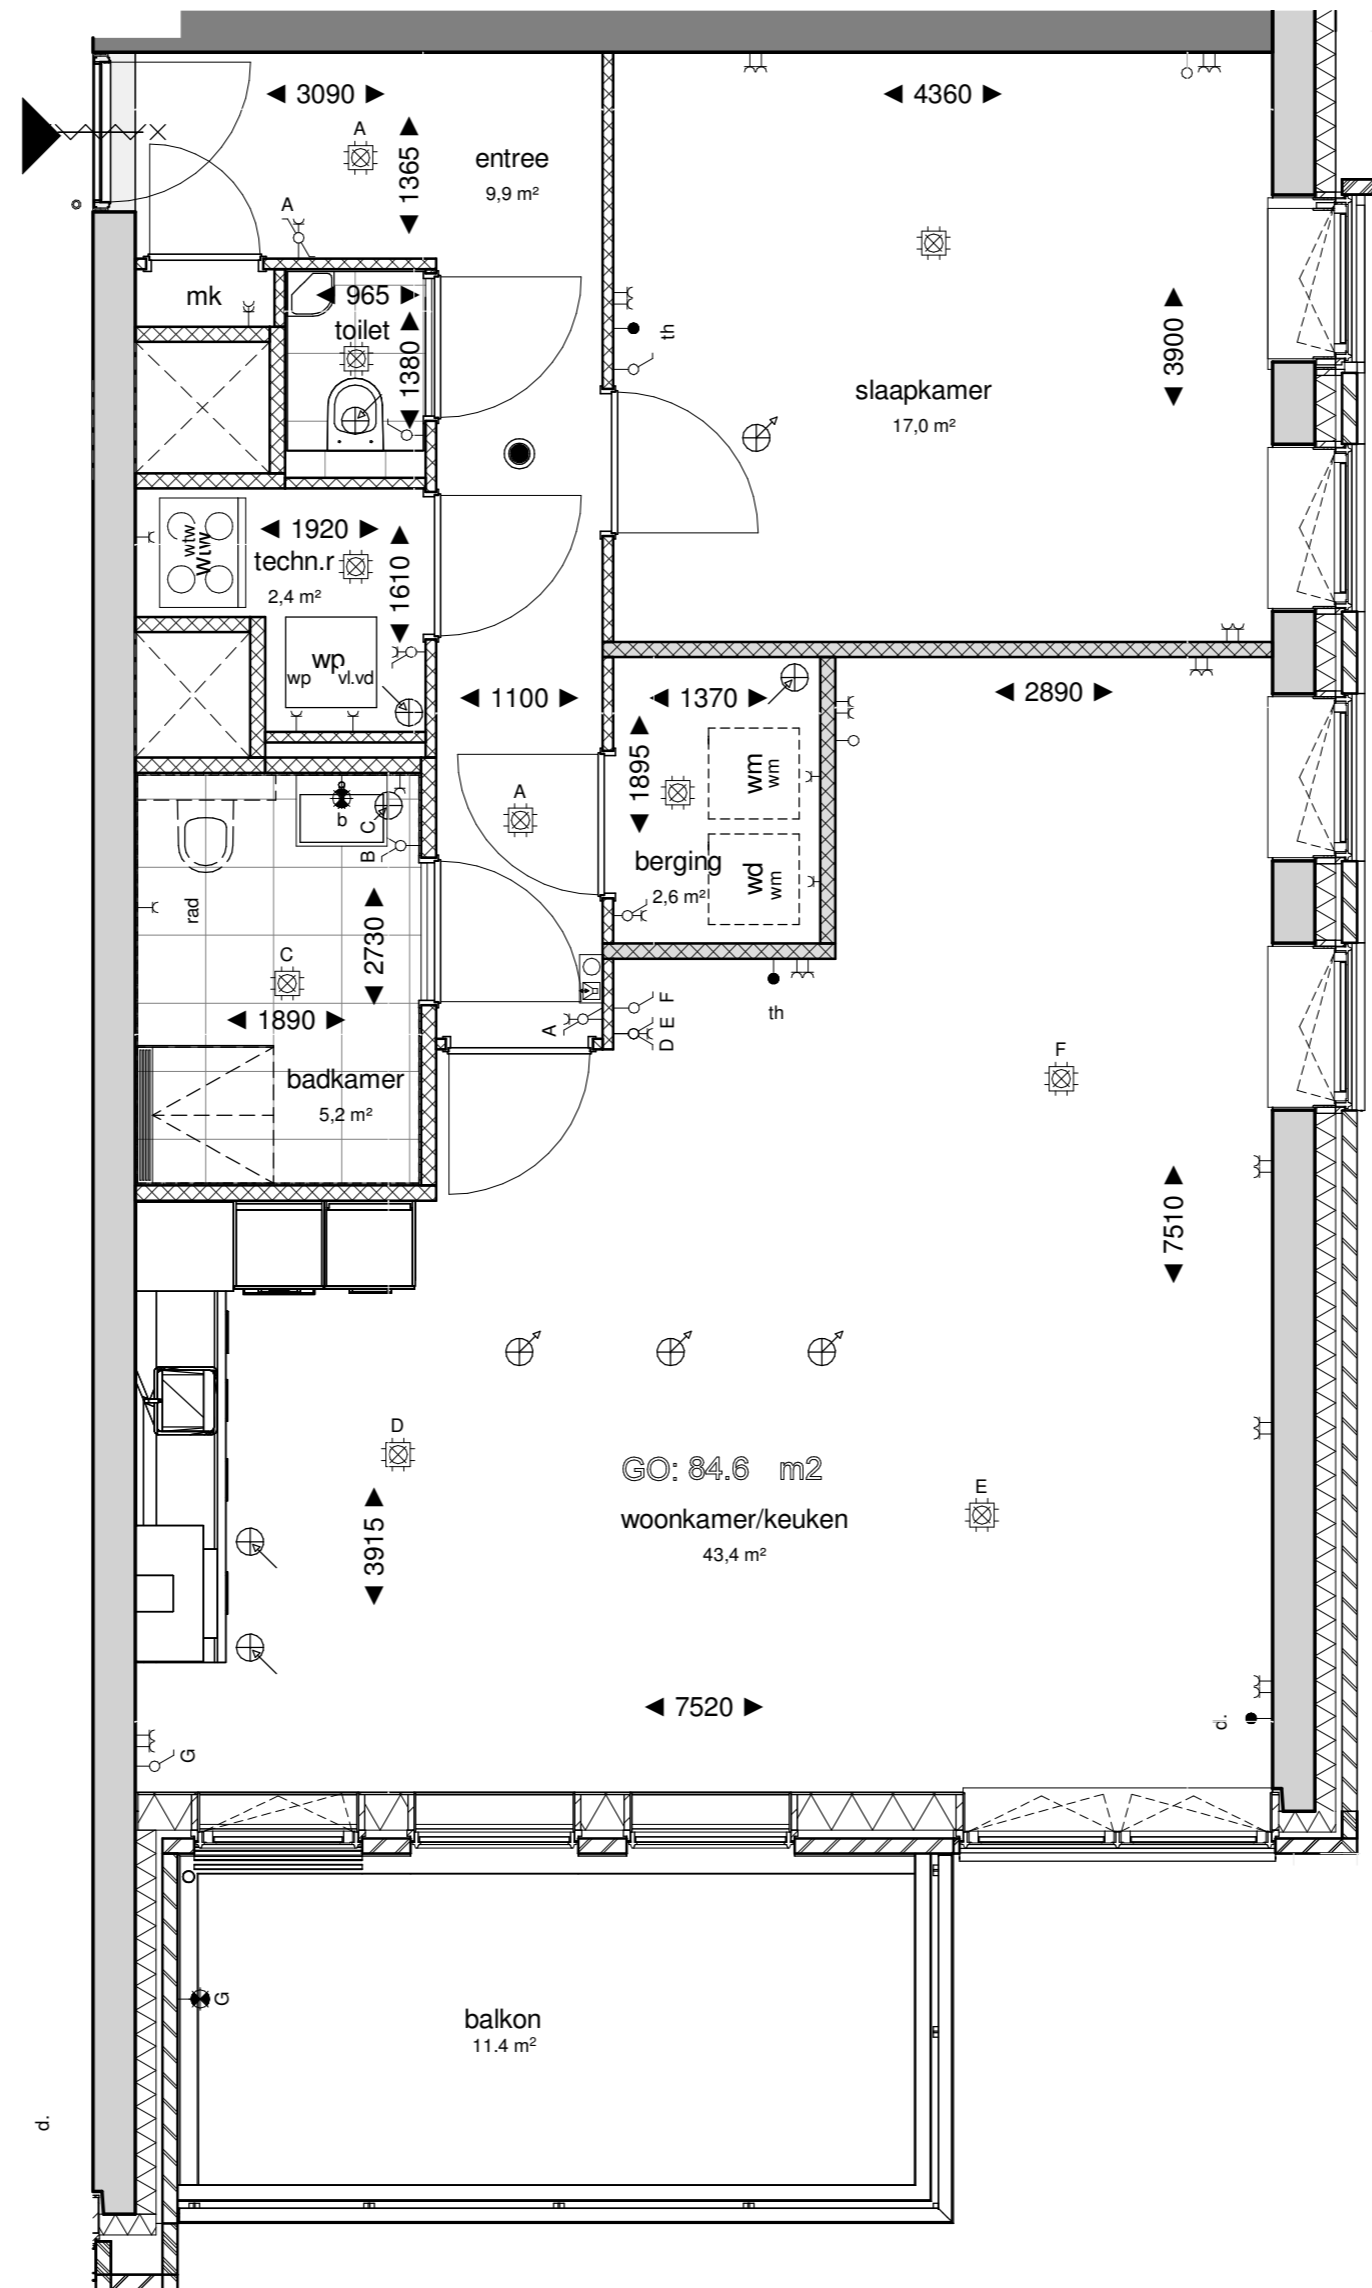

Tjiftjaf



betreft  
optie 2 / 1.2.17


woonkamer vergroten. Berging  
verplaatsen, slaapkamers  
samenvoegen




fase: KAO datum: 22-04-2021 schaal: 1:50 formaat: A2

projectnummer: 11606 tekeningnummer: B9.168

Zilverstraat 39  
2718 RP  
Zoetermeer  
Postbus 62  
2700 AB Zoetermeer  
T +31 79 317 01 70  
E info@eracontour.nl

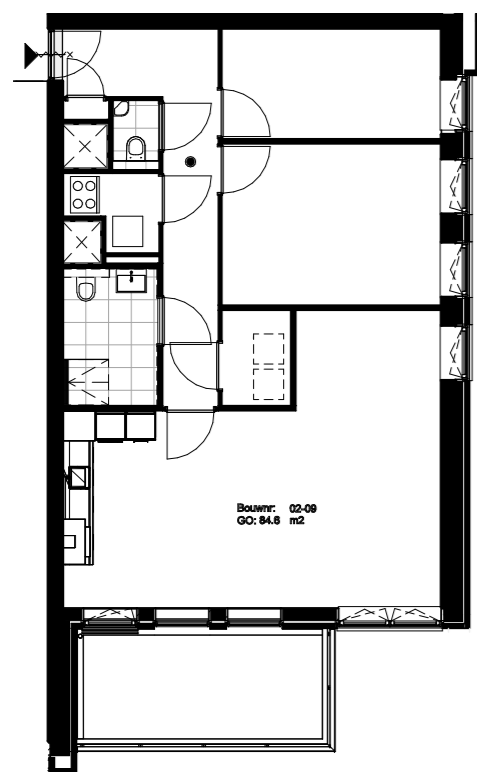

Basis plattegrond  
1 : 150

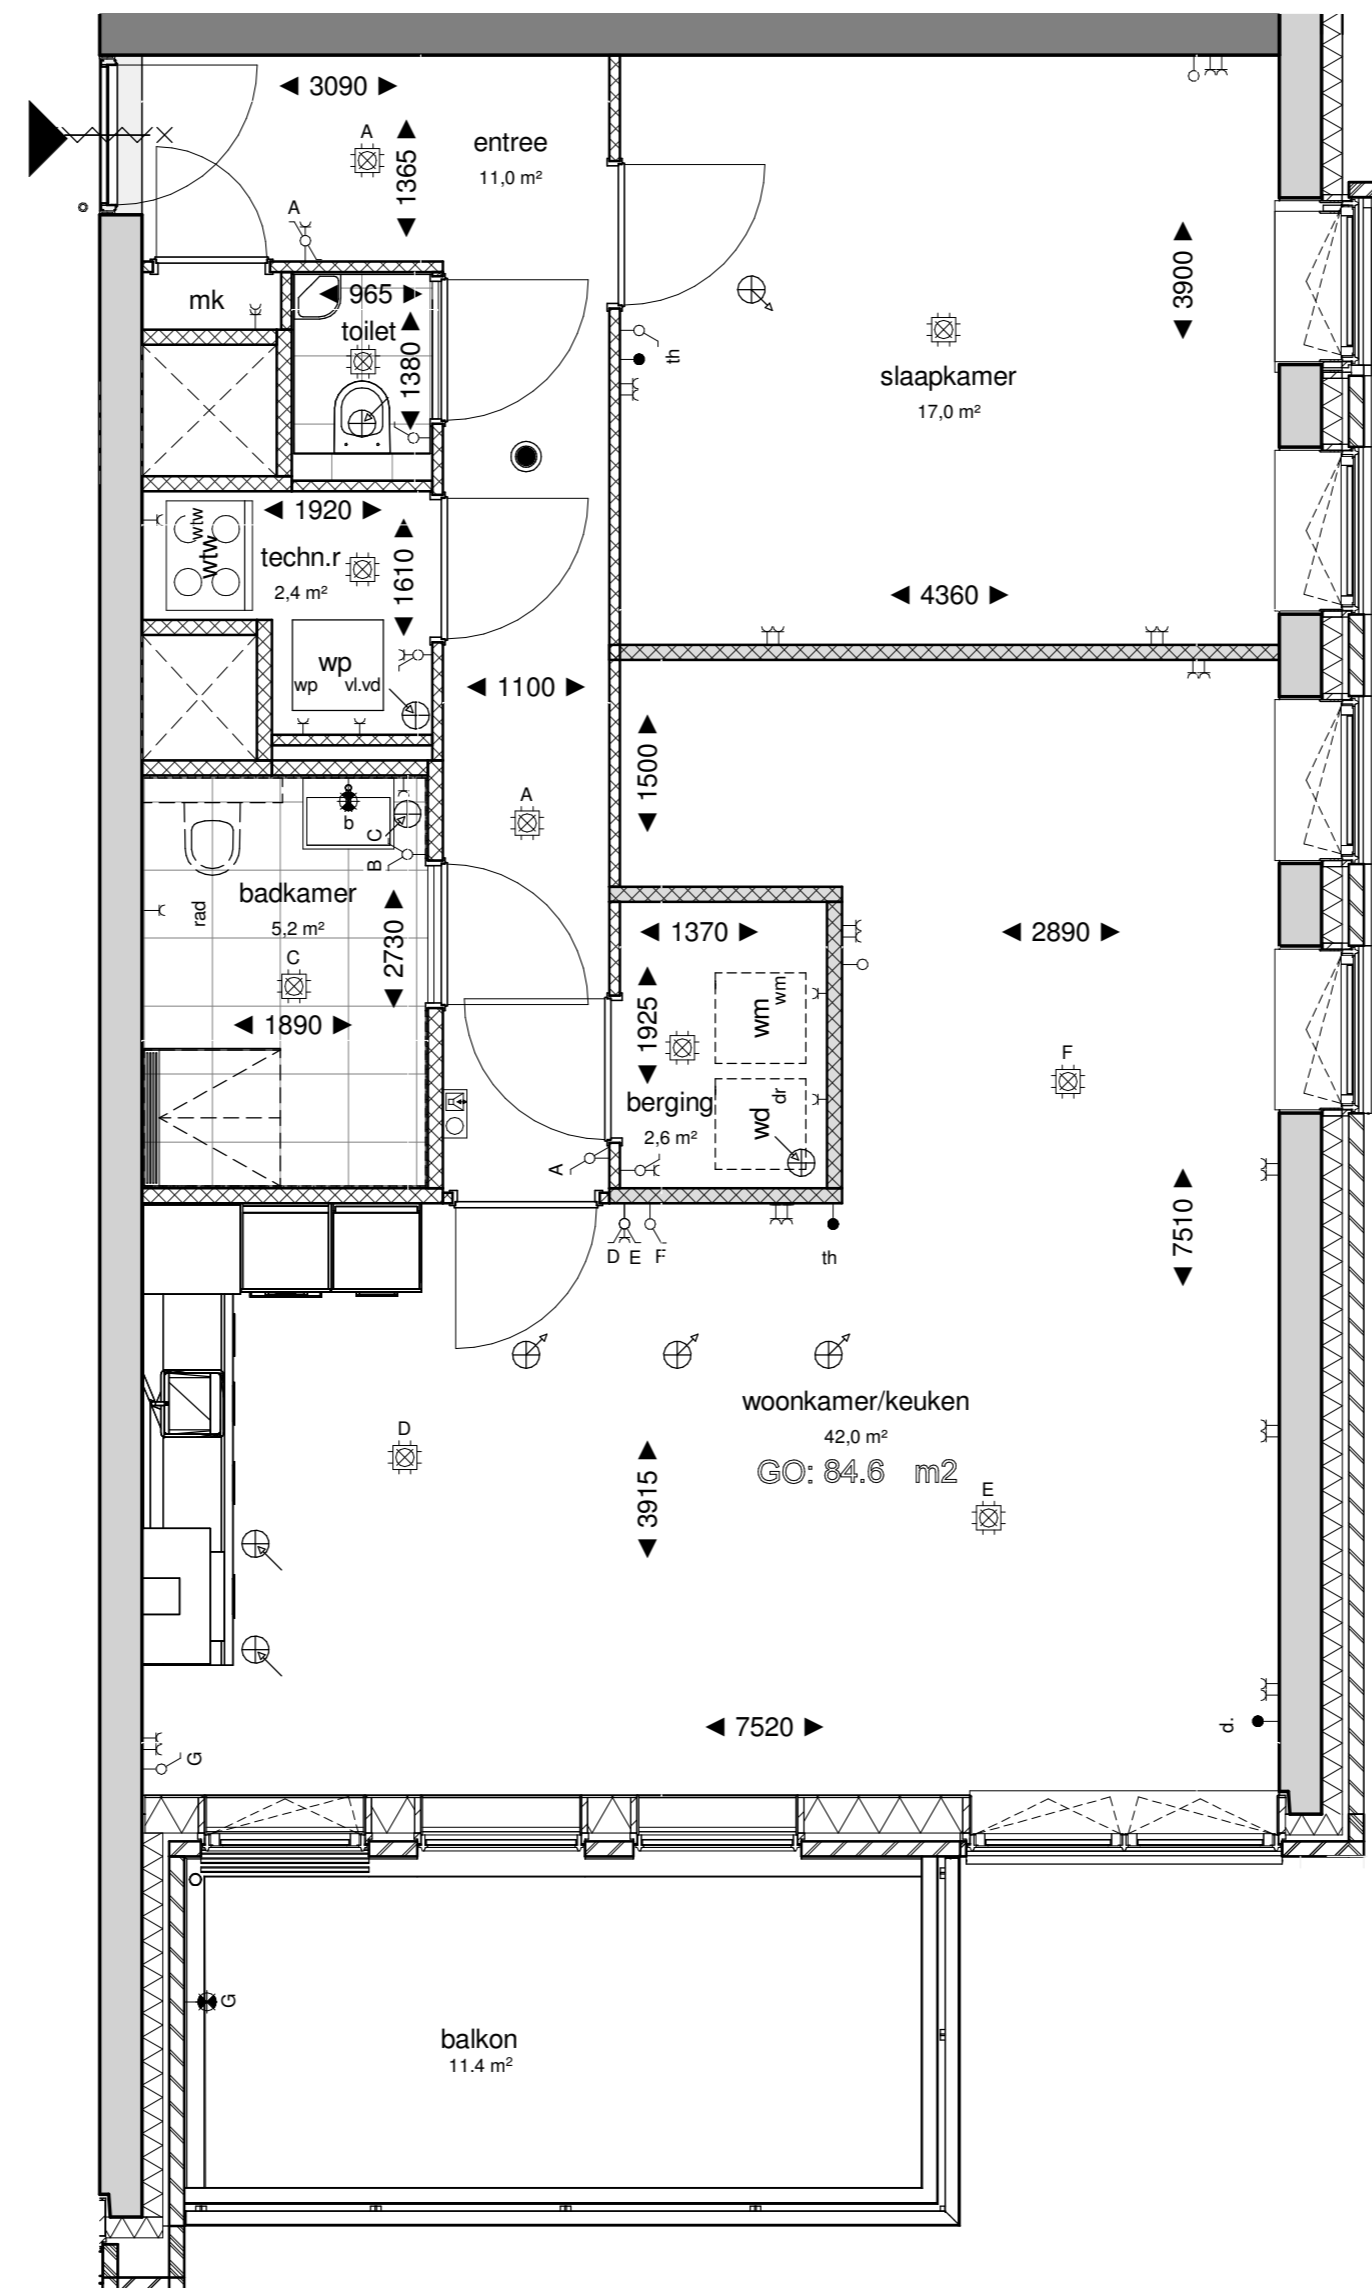

Tjiftjaf

Weidse  
Weelde

era contour | TBI


Zilverstraat 39  
2718 RP  
Zoetermeer  
Postbus 62  
2700 AB Zoetermeer  
T +31 79 317 01 70  
E info@eracontour.nl

betreft  
optie 3 / 1.2.19

verplaatsen keuken en samenvoegen  
slaapkamers


fase:	datum	schaal	formaat
KAO	22-04-2021	1:50	A2

projectnummer:	tekeningnummer
11606	B9.174

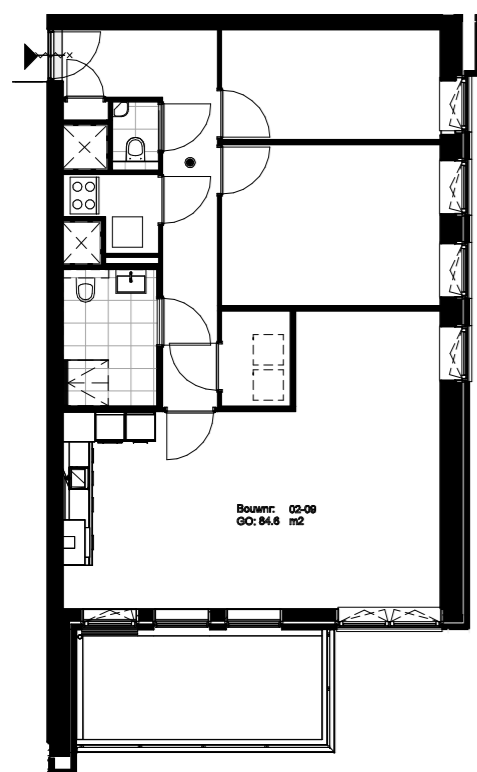

Basis plattegrond

1 : 150

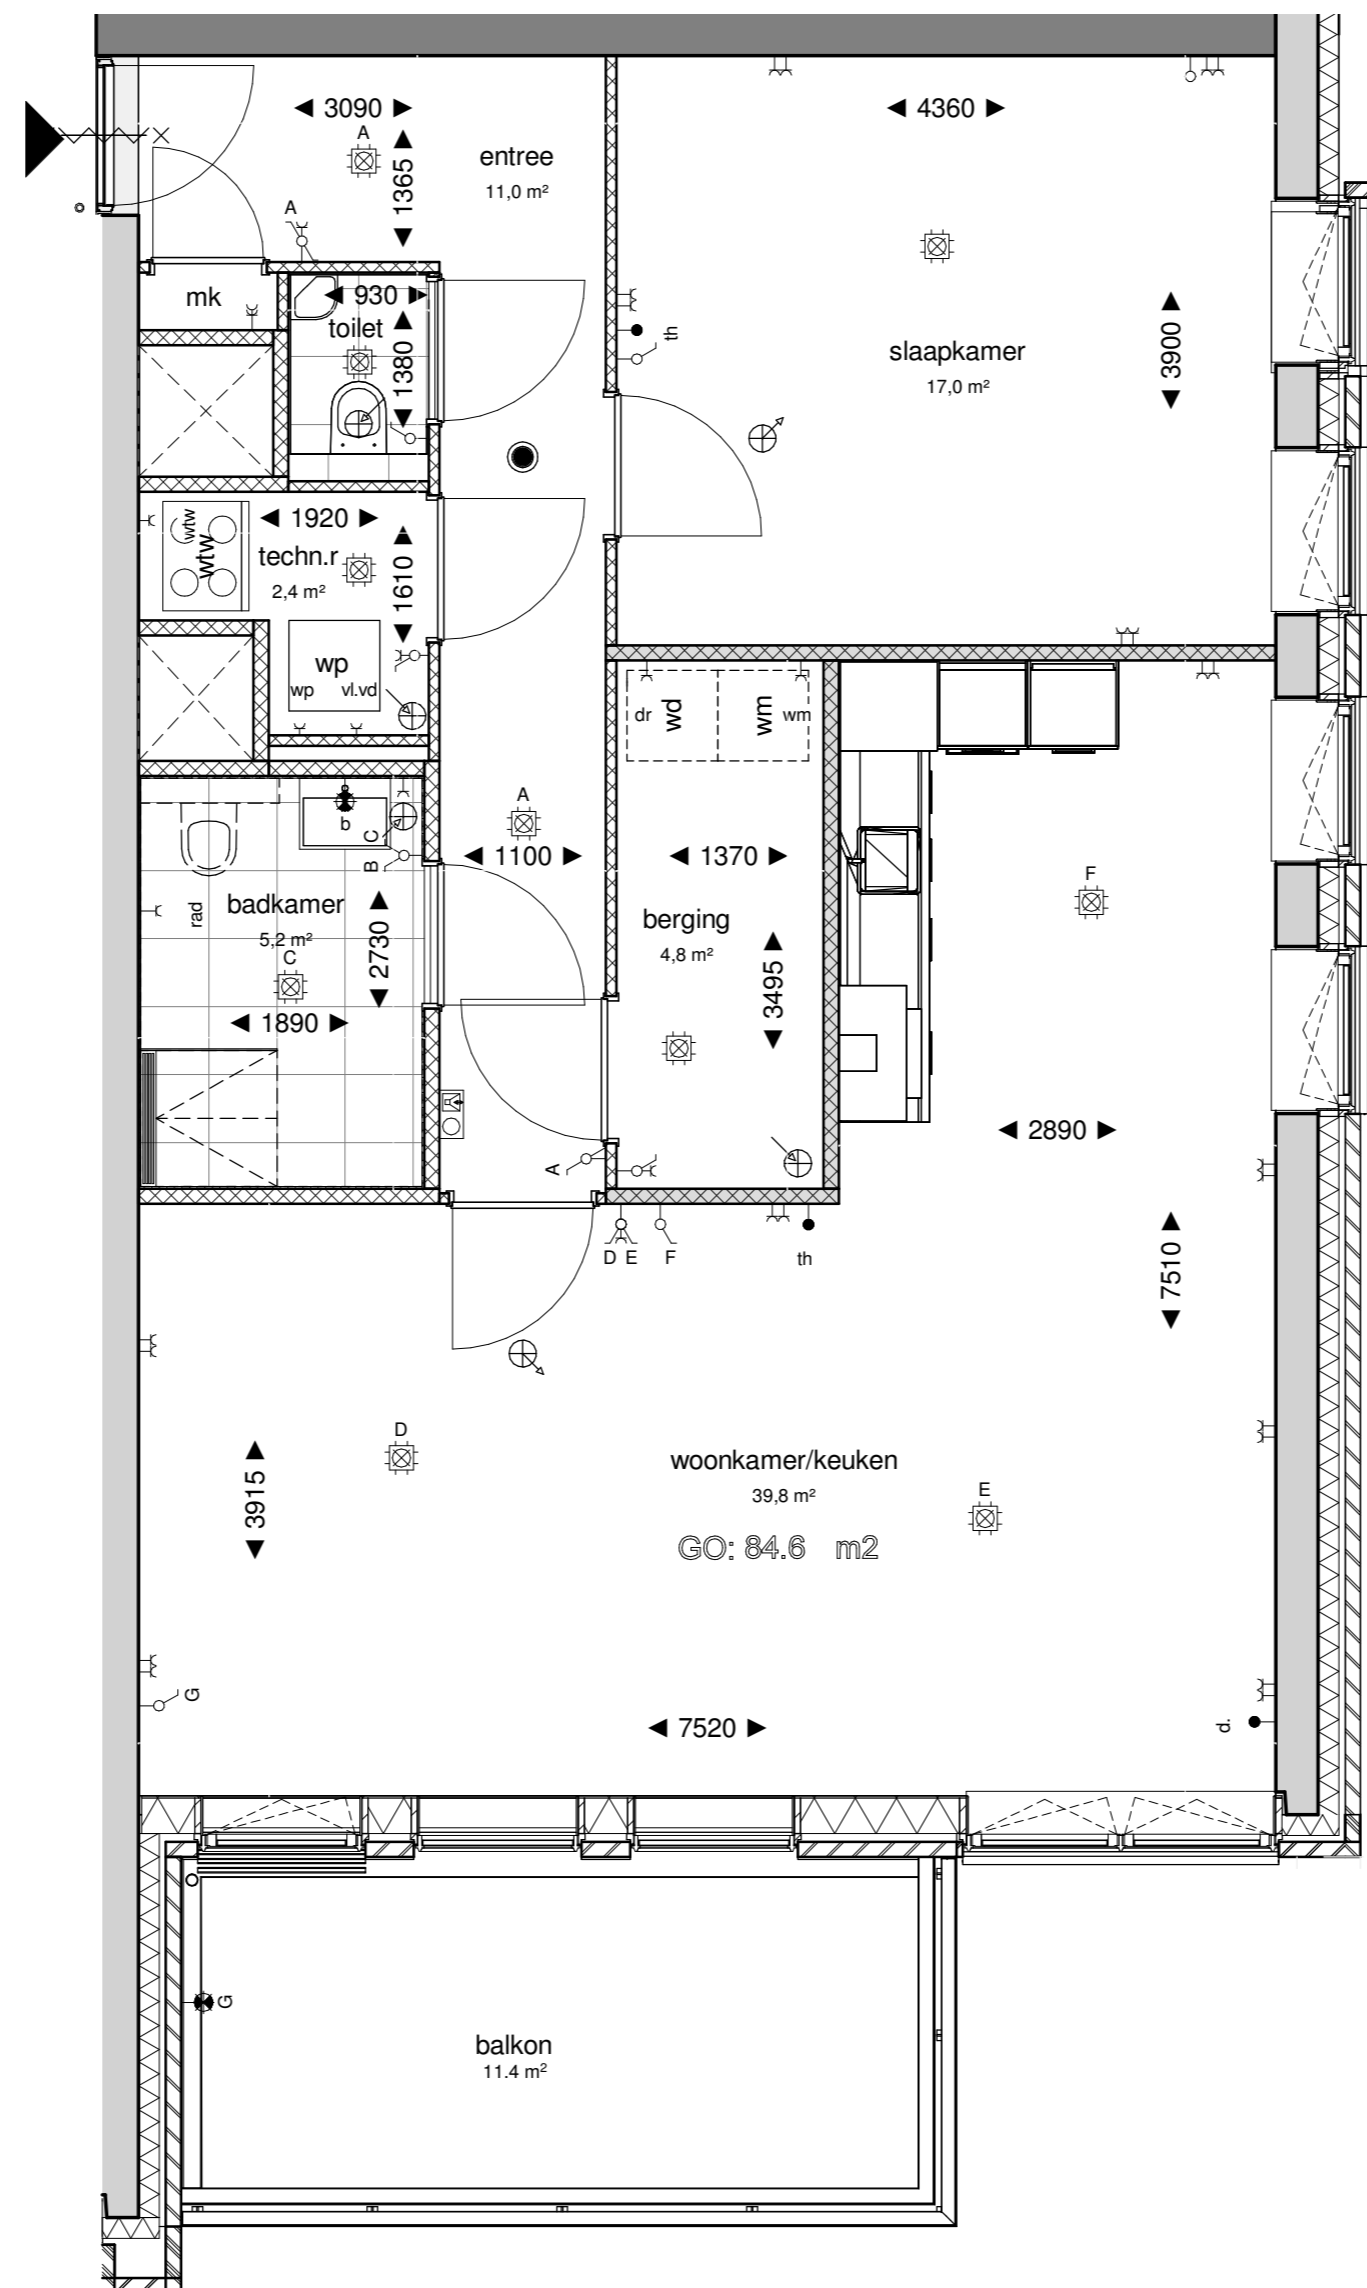

Tjiftjaf



Zilverstraat 39  
2718 RP  
Zoetermeer  
Postbus 62  
2700 AB Zoetermeer  
T +31 79 317 01 70  
E info@eracontour.nl


betreft  
optie 4 / 1.2.20

woonkamer vergroten, keuken  
verplaatsen, slaapkamer  
samenvoegen en berging vergroten


fase:	datum	schaal	formaat
KAO	22-04-2021	1:50	A2

projectnummer:  
11606

tekeningnummer  
B9.178

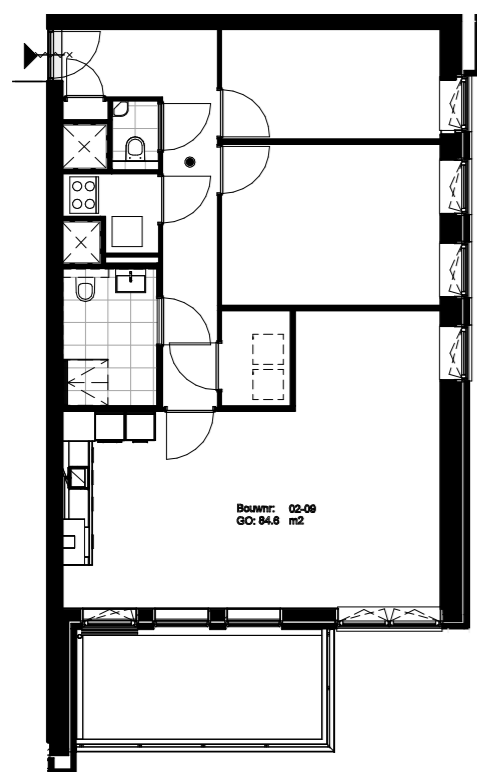

Basis plattegrond  
1 : 150

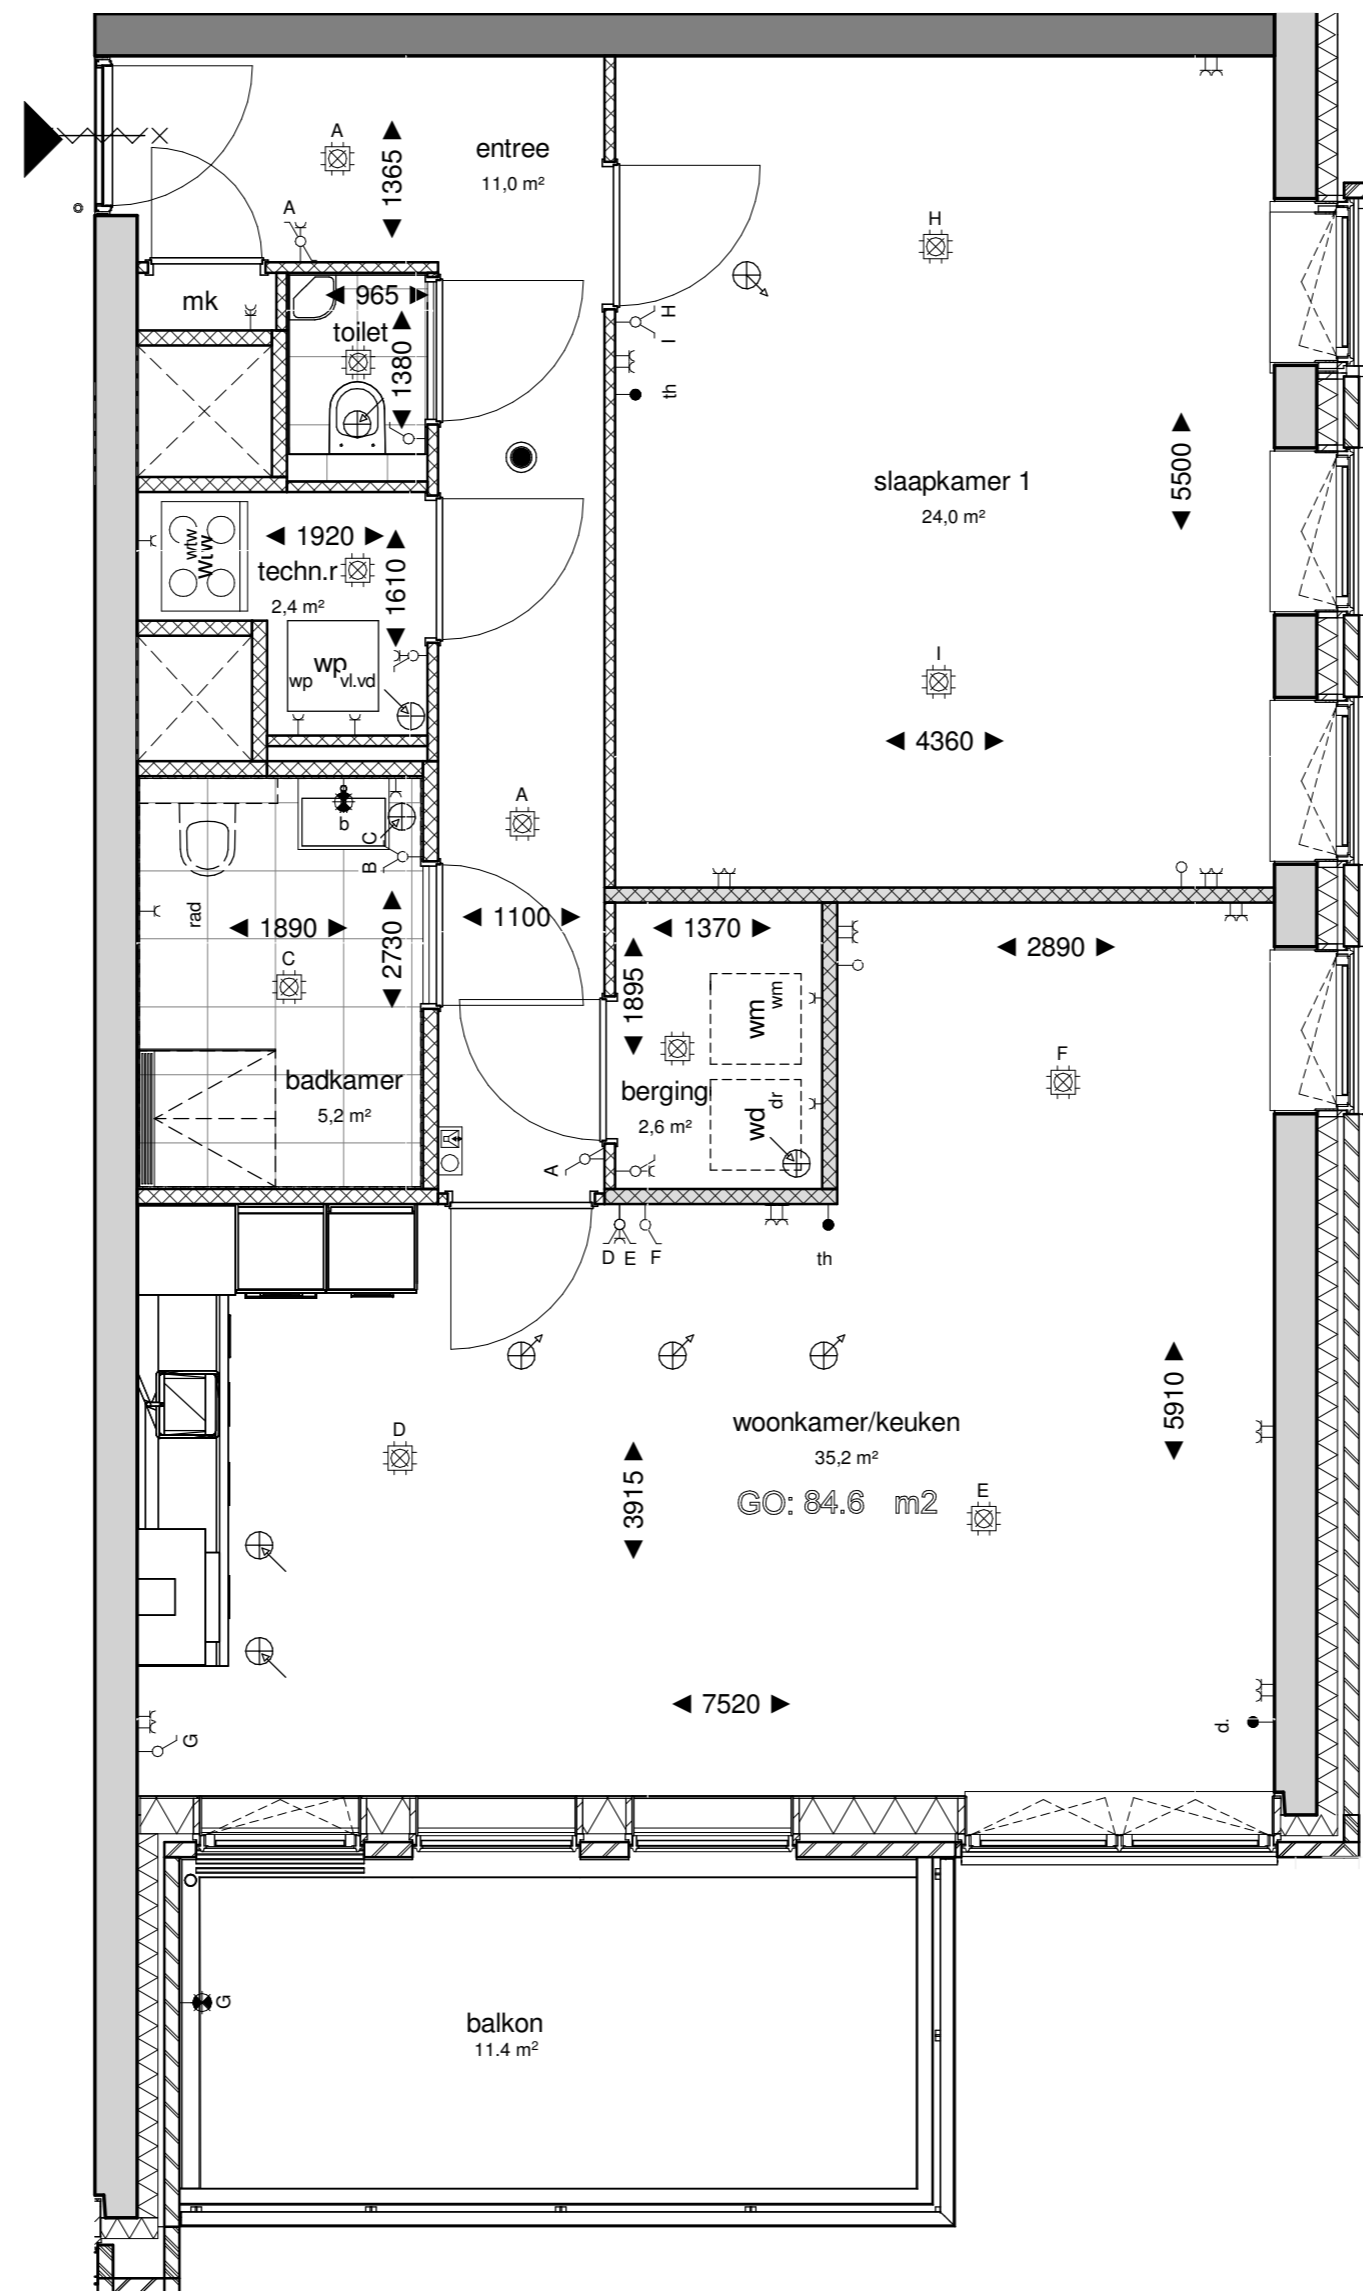

Tjiftjaf




betreft  
optie 5 / 1.2.22  
slaapkamer samenvoegen




fase:	datum:	schaal:	formaat:
KAO	22-04-2021	1:50	A2
projectnummer:	tekeningnummer		
11606	B9.182		

Zilverstraat 39  
2718 RP  
Zoetermeer  
Postbus 62  
2700 AB Zoetermeer  
T +31 79 317 01 70  
E info@eracontour.nl

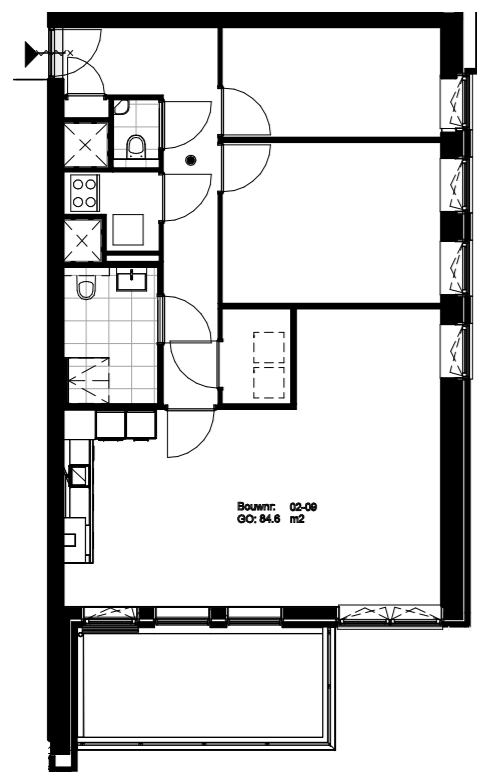

Basis plattegrond  
1 : 150

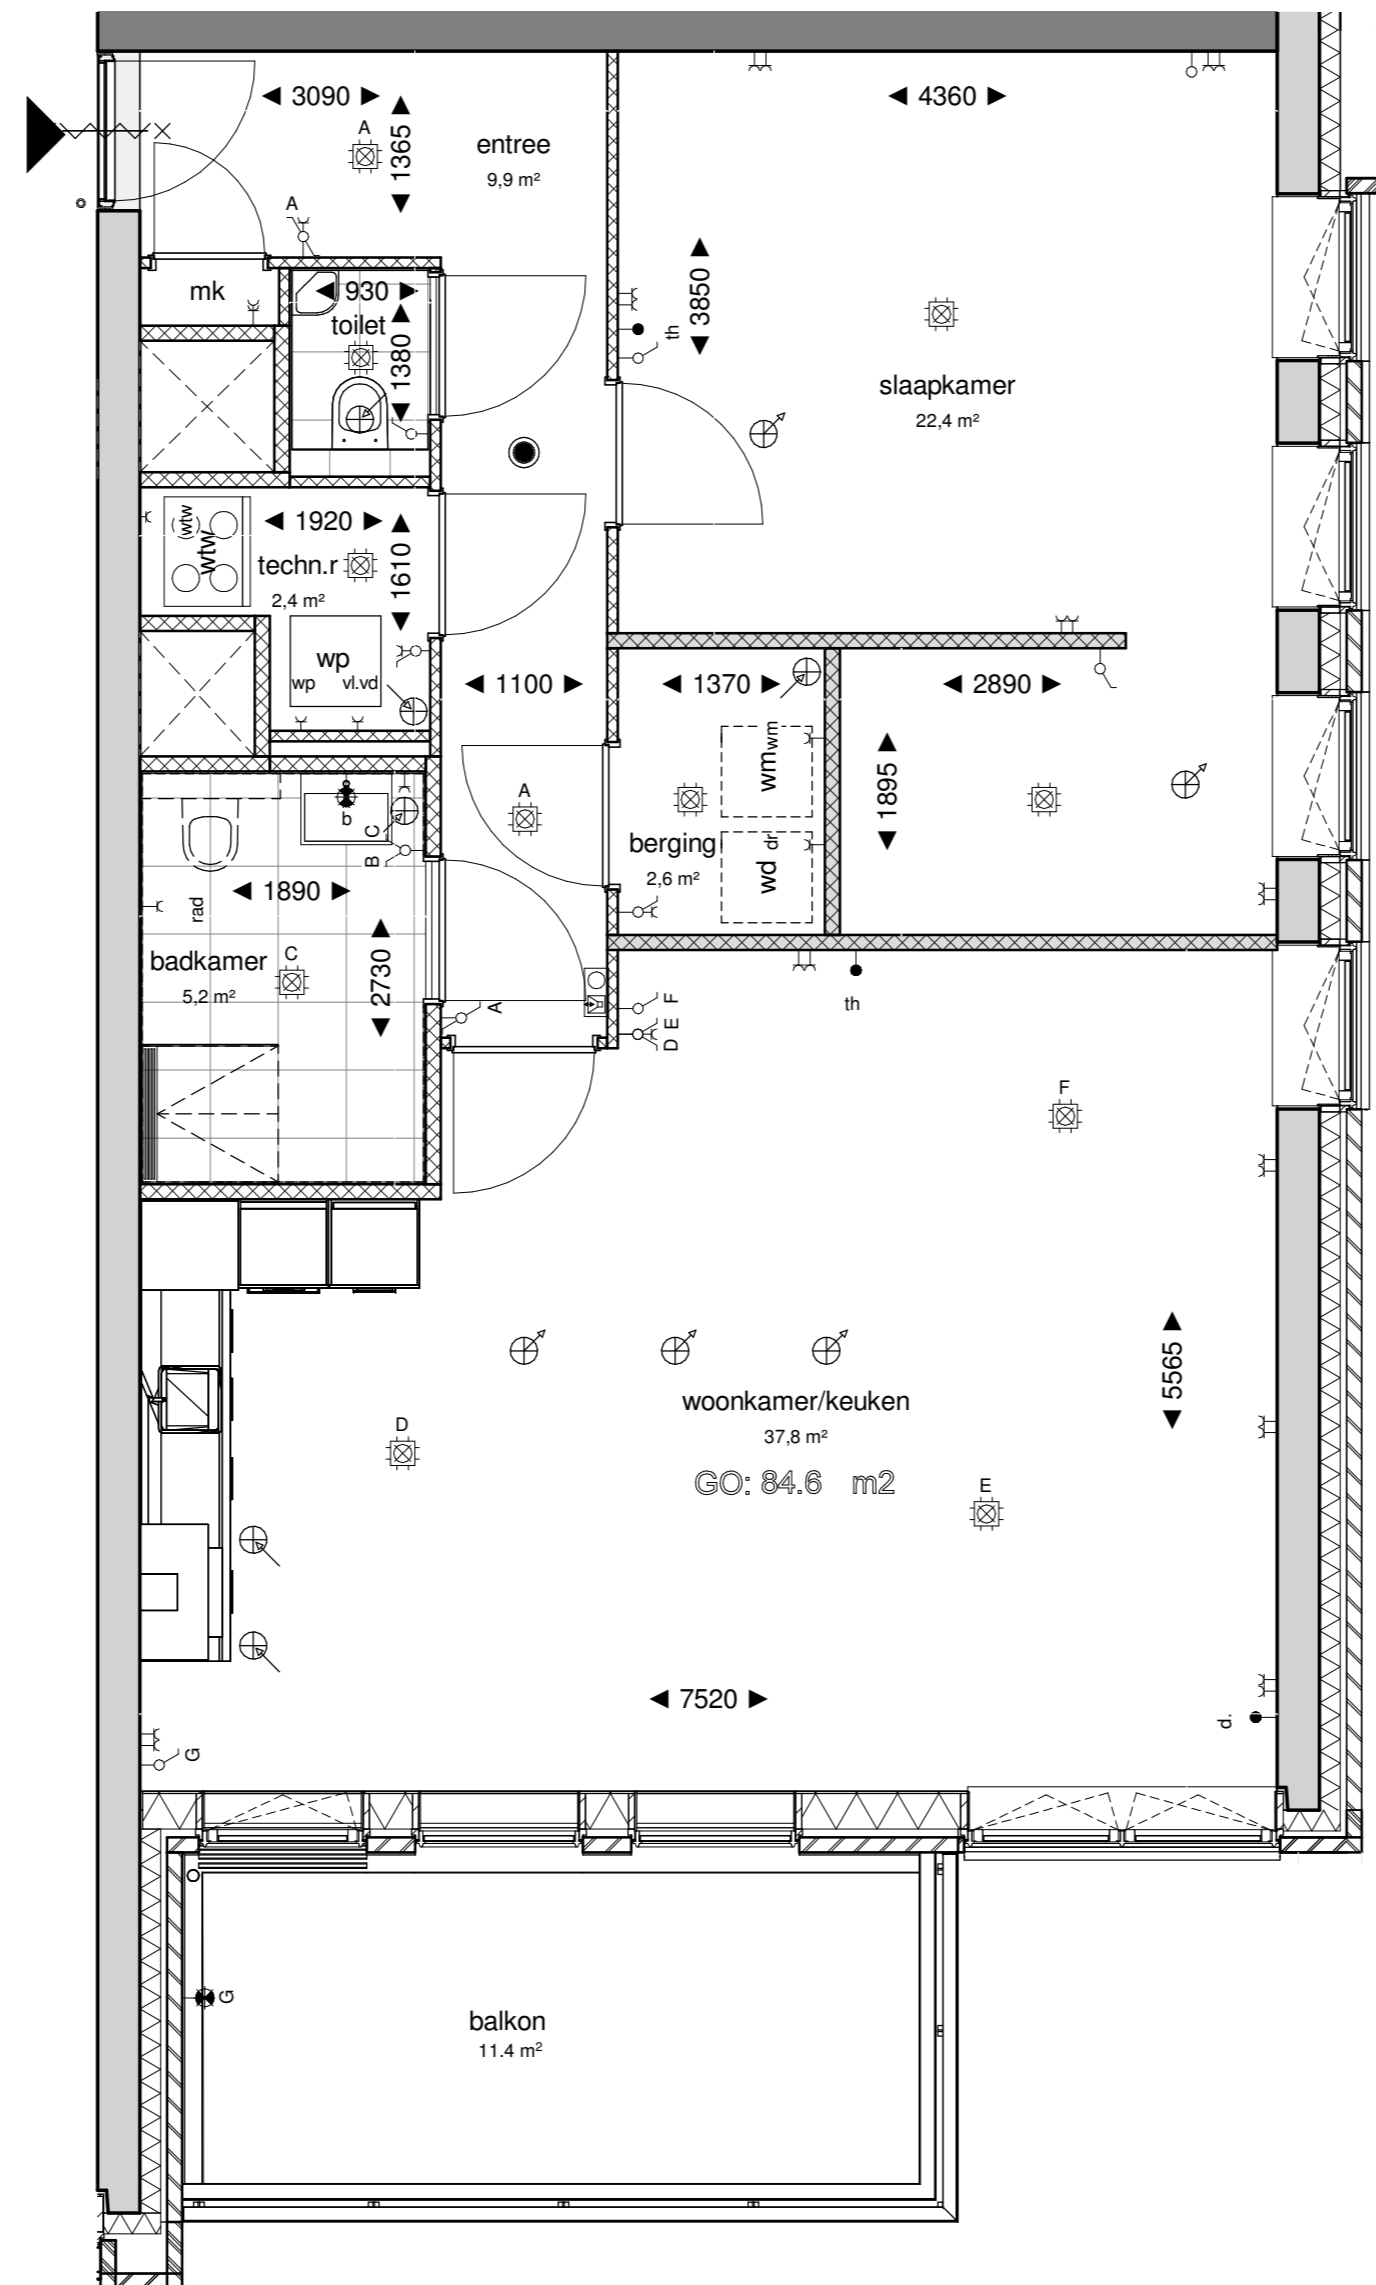

**Tjiftjaf**



Zilverstraat 39  
2718 RP  
Zoetermeer  
Postbus 62  
2700 AB Zoetermeer  
T +31 79 317 01 70  
E info@eracontour.nl

betreft  
optie 6 / 1.2.23

Berging verplaatsen. Slaapkamer 1 en  
2 samenvoegen met inloopkast.  
Woonkamer vergroten

fase:	datum	schaal	formaat
KAO	22-04-2021	1:50	A2

projectnummer:	tekeningnummer
11606	B9.186