


Basis plattegrond

1 : 150

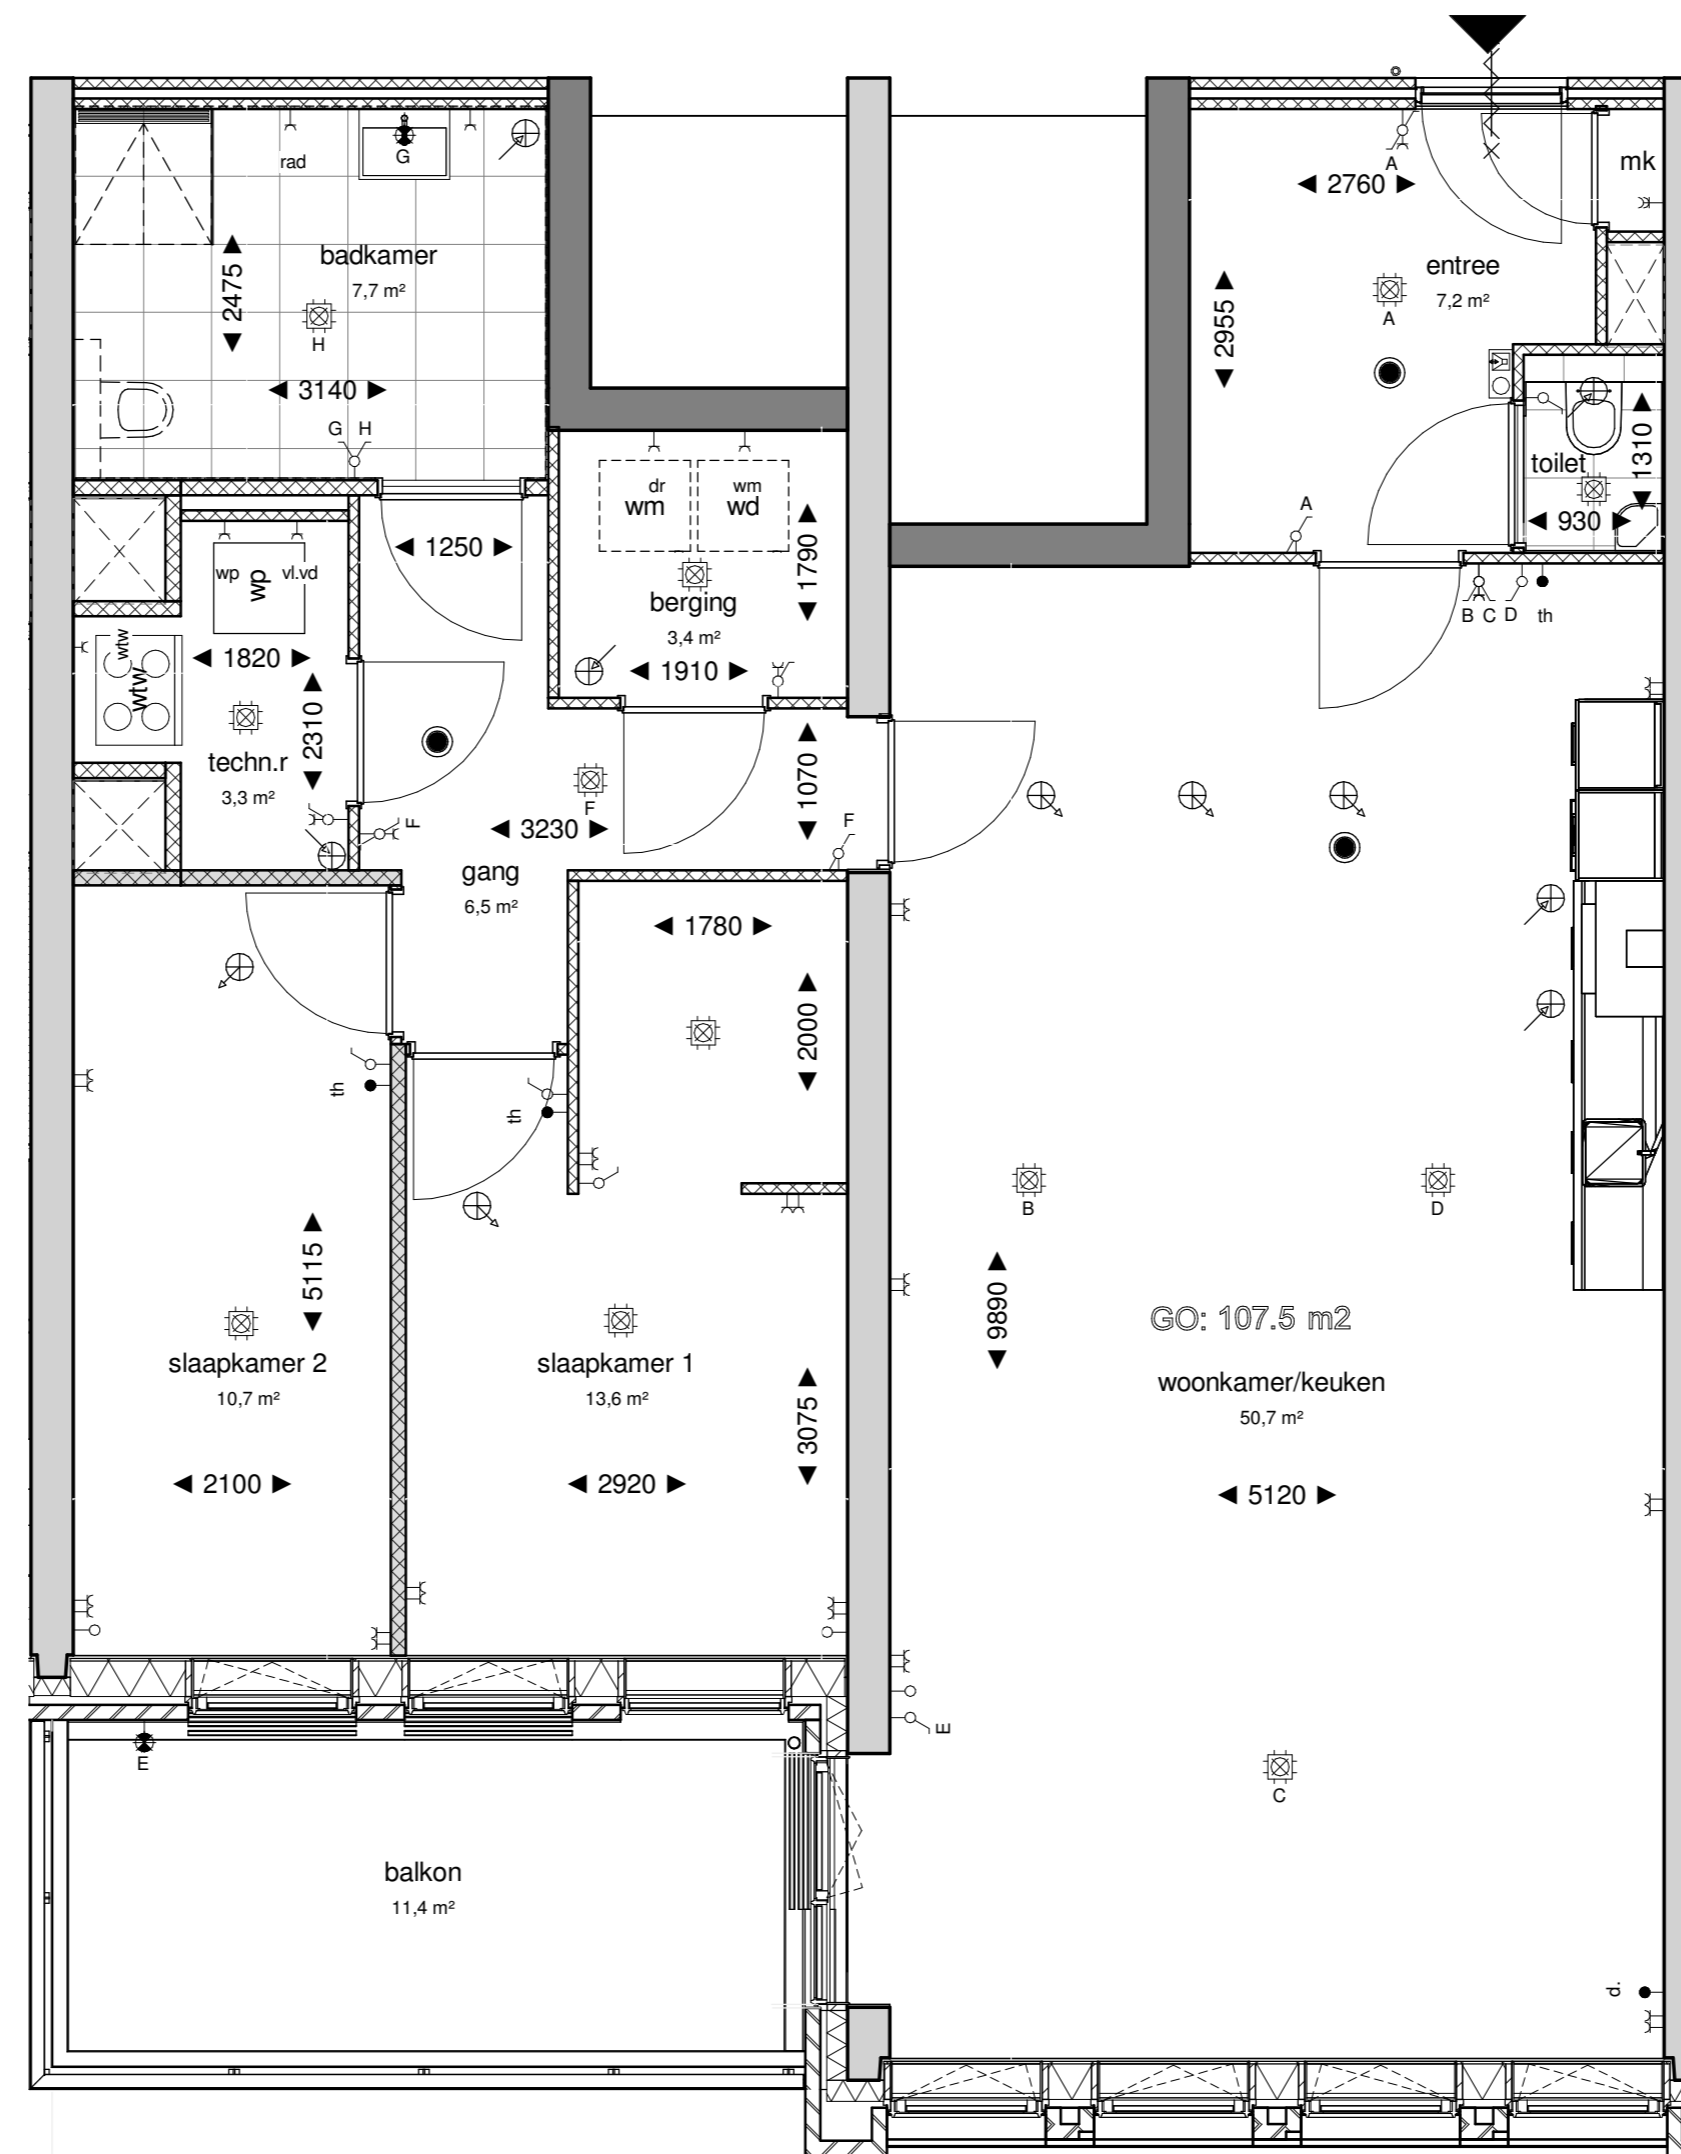

Kwikstaart




betreft
optie 1 / 1.2.12
inloopkast slaapkamer 1




fase:	datum	schaal	formaat
KAO	22-04-2021	1:50	A2
projectnummer:	tekeningnummer		
11606	B9.163		

Zilverstraat 39
2718 RP
Zoetermeer
Postbus 62
2700 AB Zoetermeer
T +31 79 317 01 70
E info@eracontour.nl

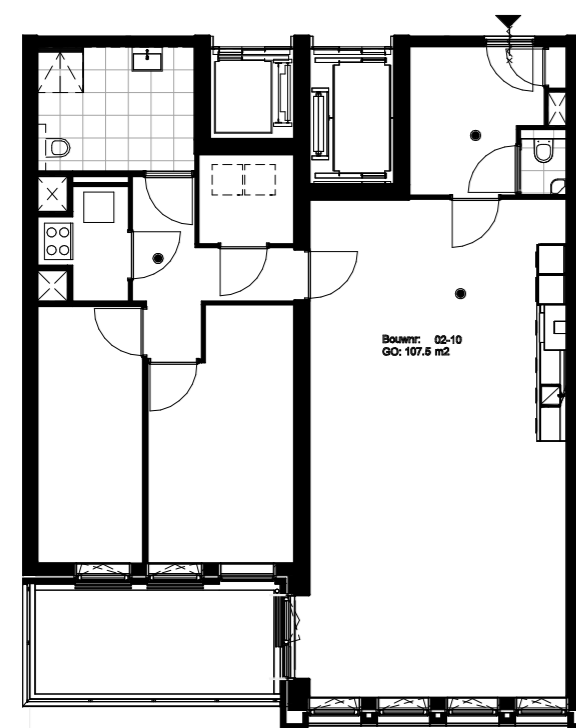

Basis plattegrond

1 : 150

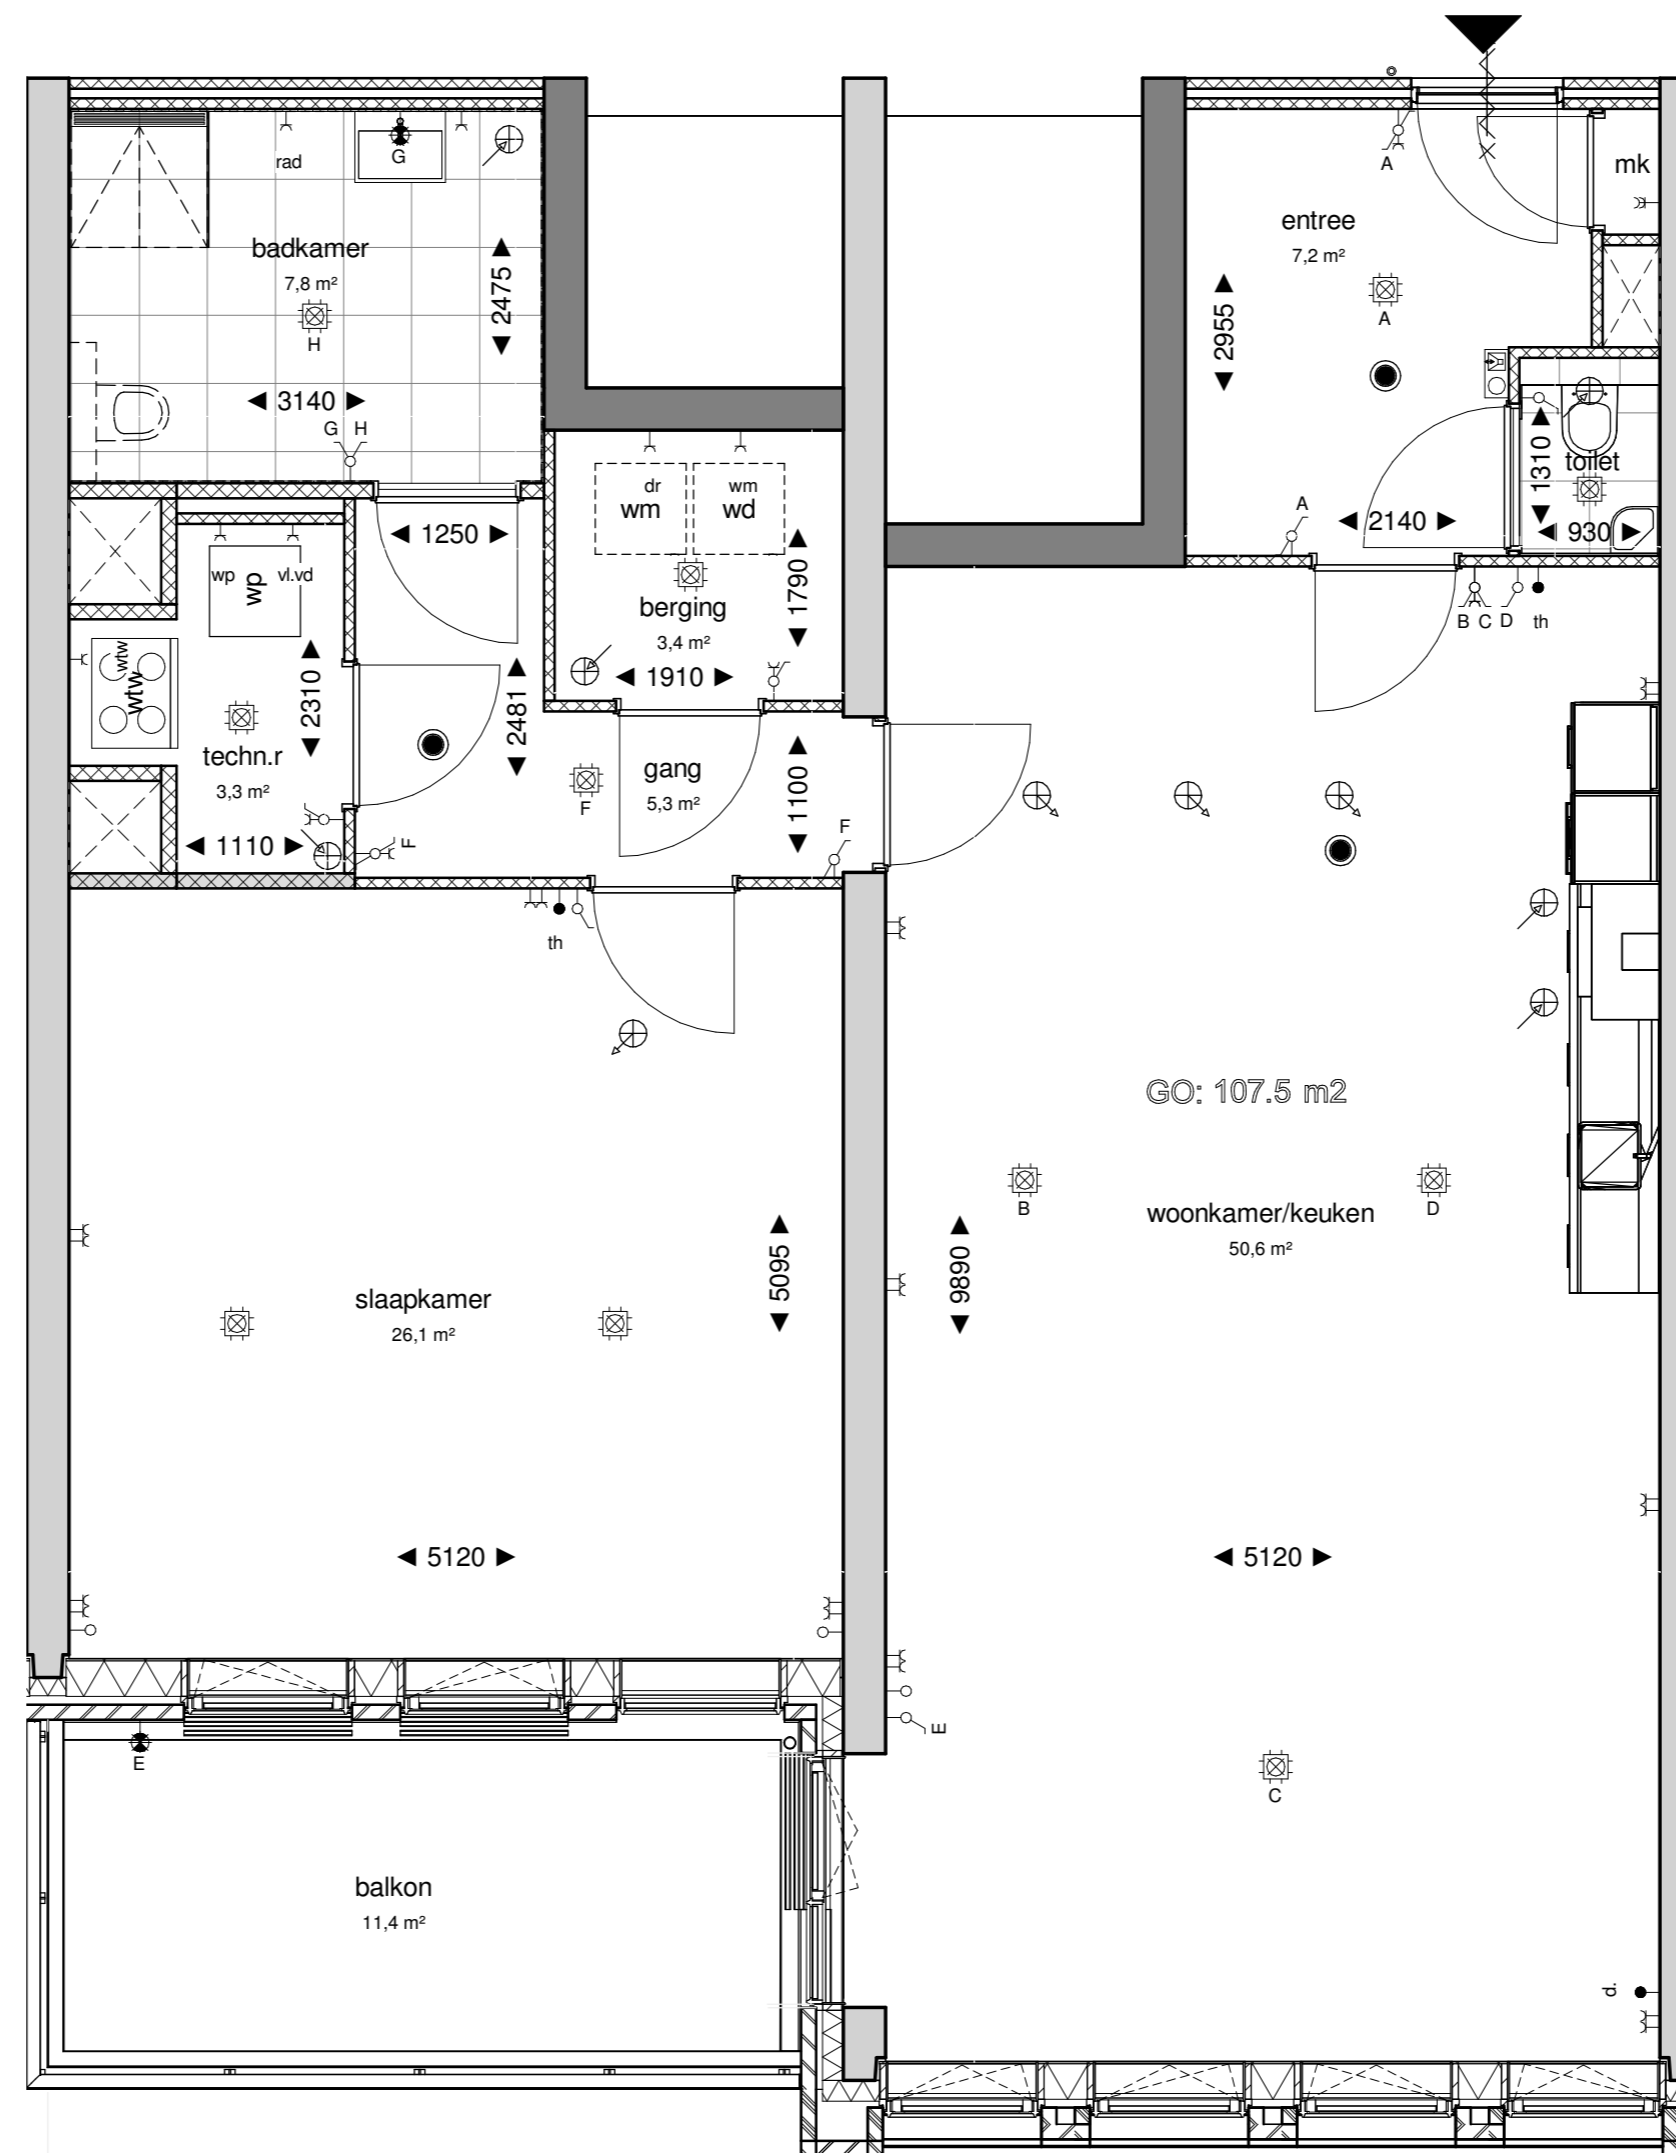

Kwikstaart



betreft
optie 2 / 1.2.16
slaapkamers samenvoegen



fase:	datum	schaal	formaat
KAO	22-04-2021	1:50	A2
projectnummer:	tekeningnummer		
11606	B9.170		

Zilverstraat 39
2718 RP
Zoetermeer
Postbus 62
2700 AB Zoetermeer
T +31 79 317 01 70
E info@eracontour.nl