

Basis plattegrond  
1 : 150

Staartmees





betreft  
optie 1 / 1.2.14  
Slaapkamer 1 met inloopkast en  
verkleinen slaapkamer 2



fase:	datum	schaal	formaat
KAO	22-04-2021	1:50	A2
projectnummer:	tekeningnummer		
11606	B9.166		

Zilverstraat 39  
2718 RP  
Zoetermeer  
Postbus 62  
2700 AB Zoetermeer  
T +31 79 317 01 70  
E info@eracontour.nl

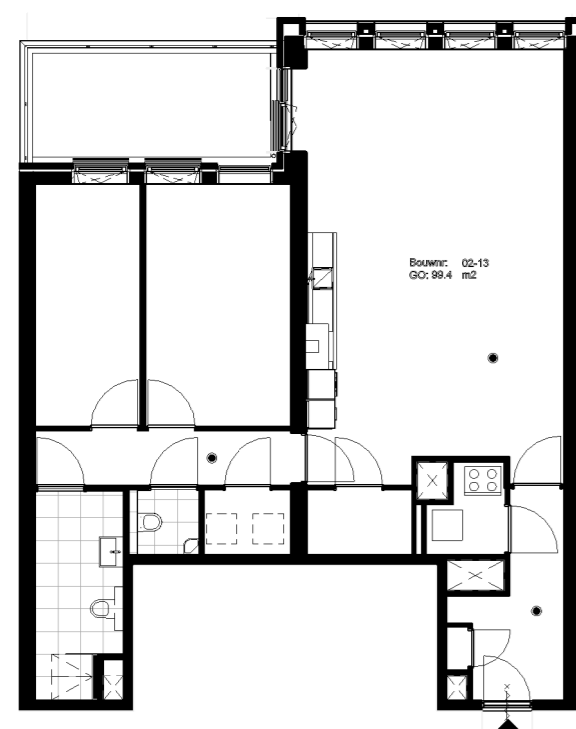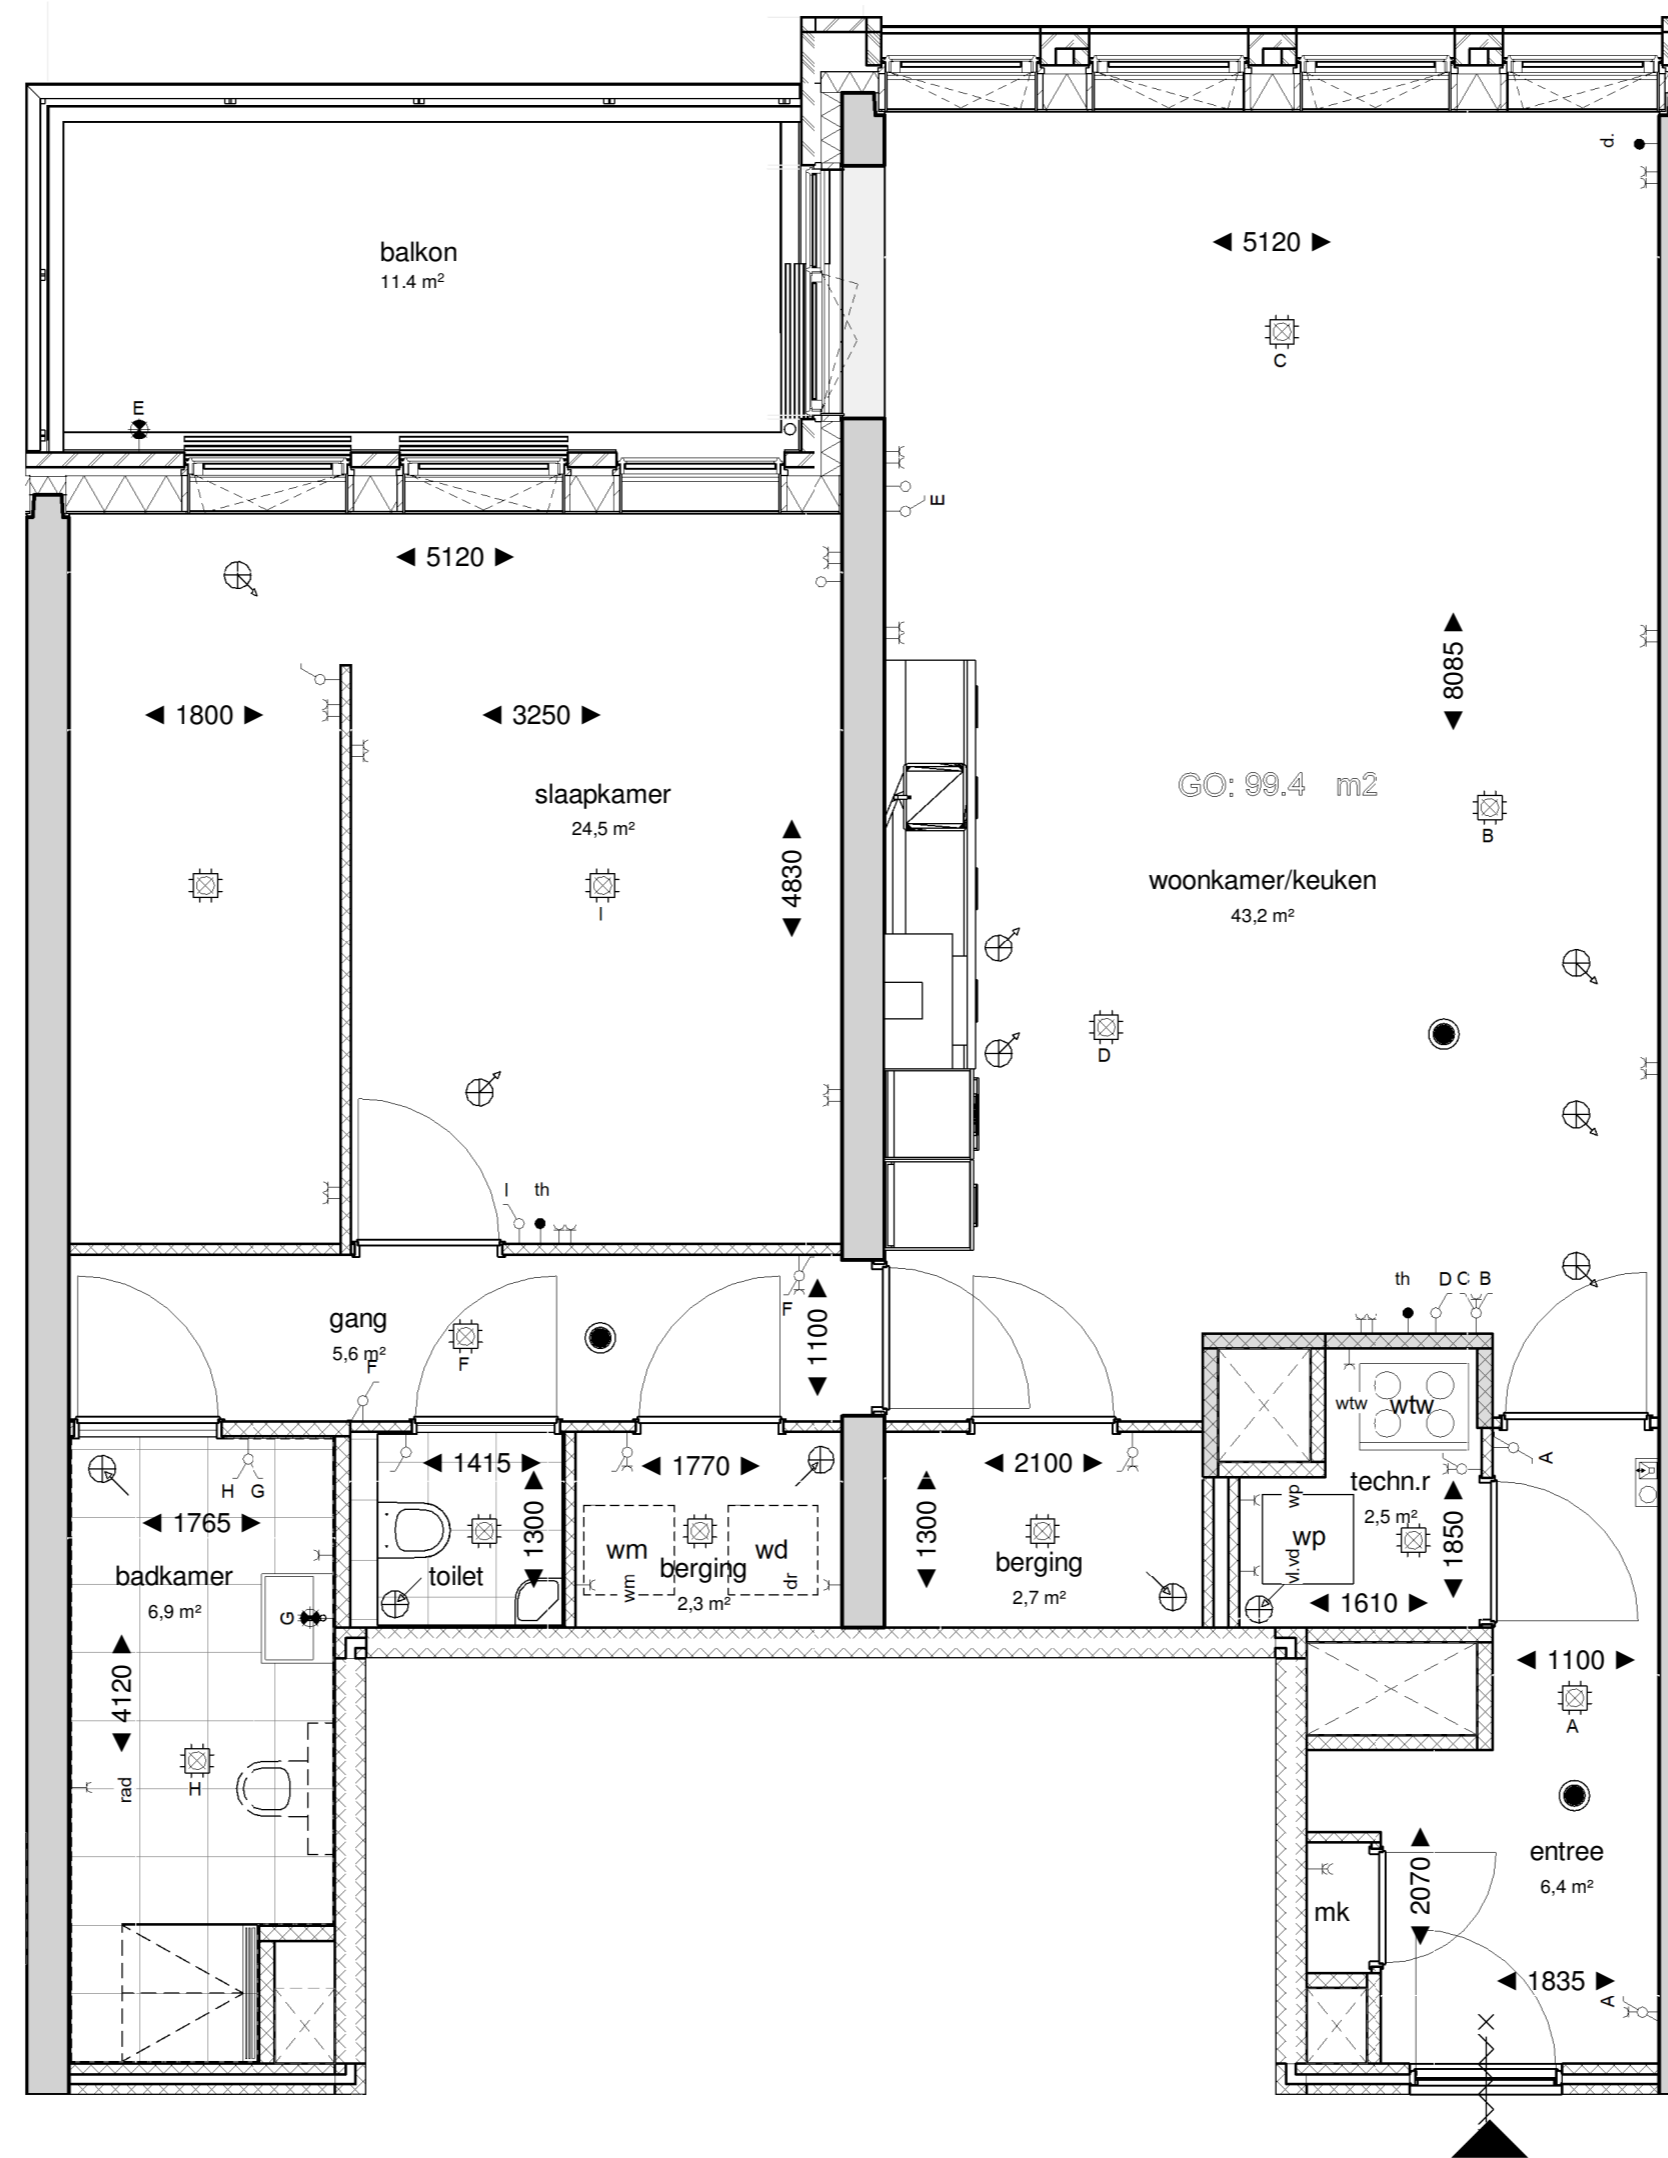

Basis plattegrond  
1 : 150

Staartmees

Weidse  
Weelde

era contour | TBI

Zilverstraat 39  
2718 RP  
Zoetermeer  
Postbus 62  
2700 AB Zoetermeer  
T +31 79 317 01 70  
E info@eracontour.nl

betreft  
optie 2 / 1.2.18  
slaapkamers samenvoegen met  
inloopkast

fase:	datum	schaal	formaat
KAO	22-04-2021	1:50	A2
projectnummer:	tekeningnummer		
11606	B9.172		