



bouwnummer 01-02

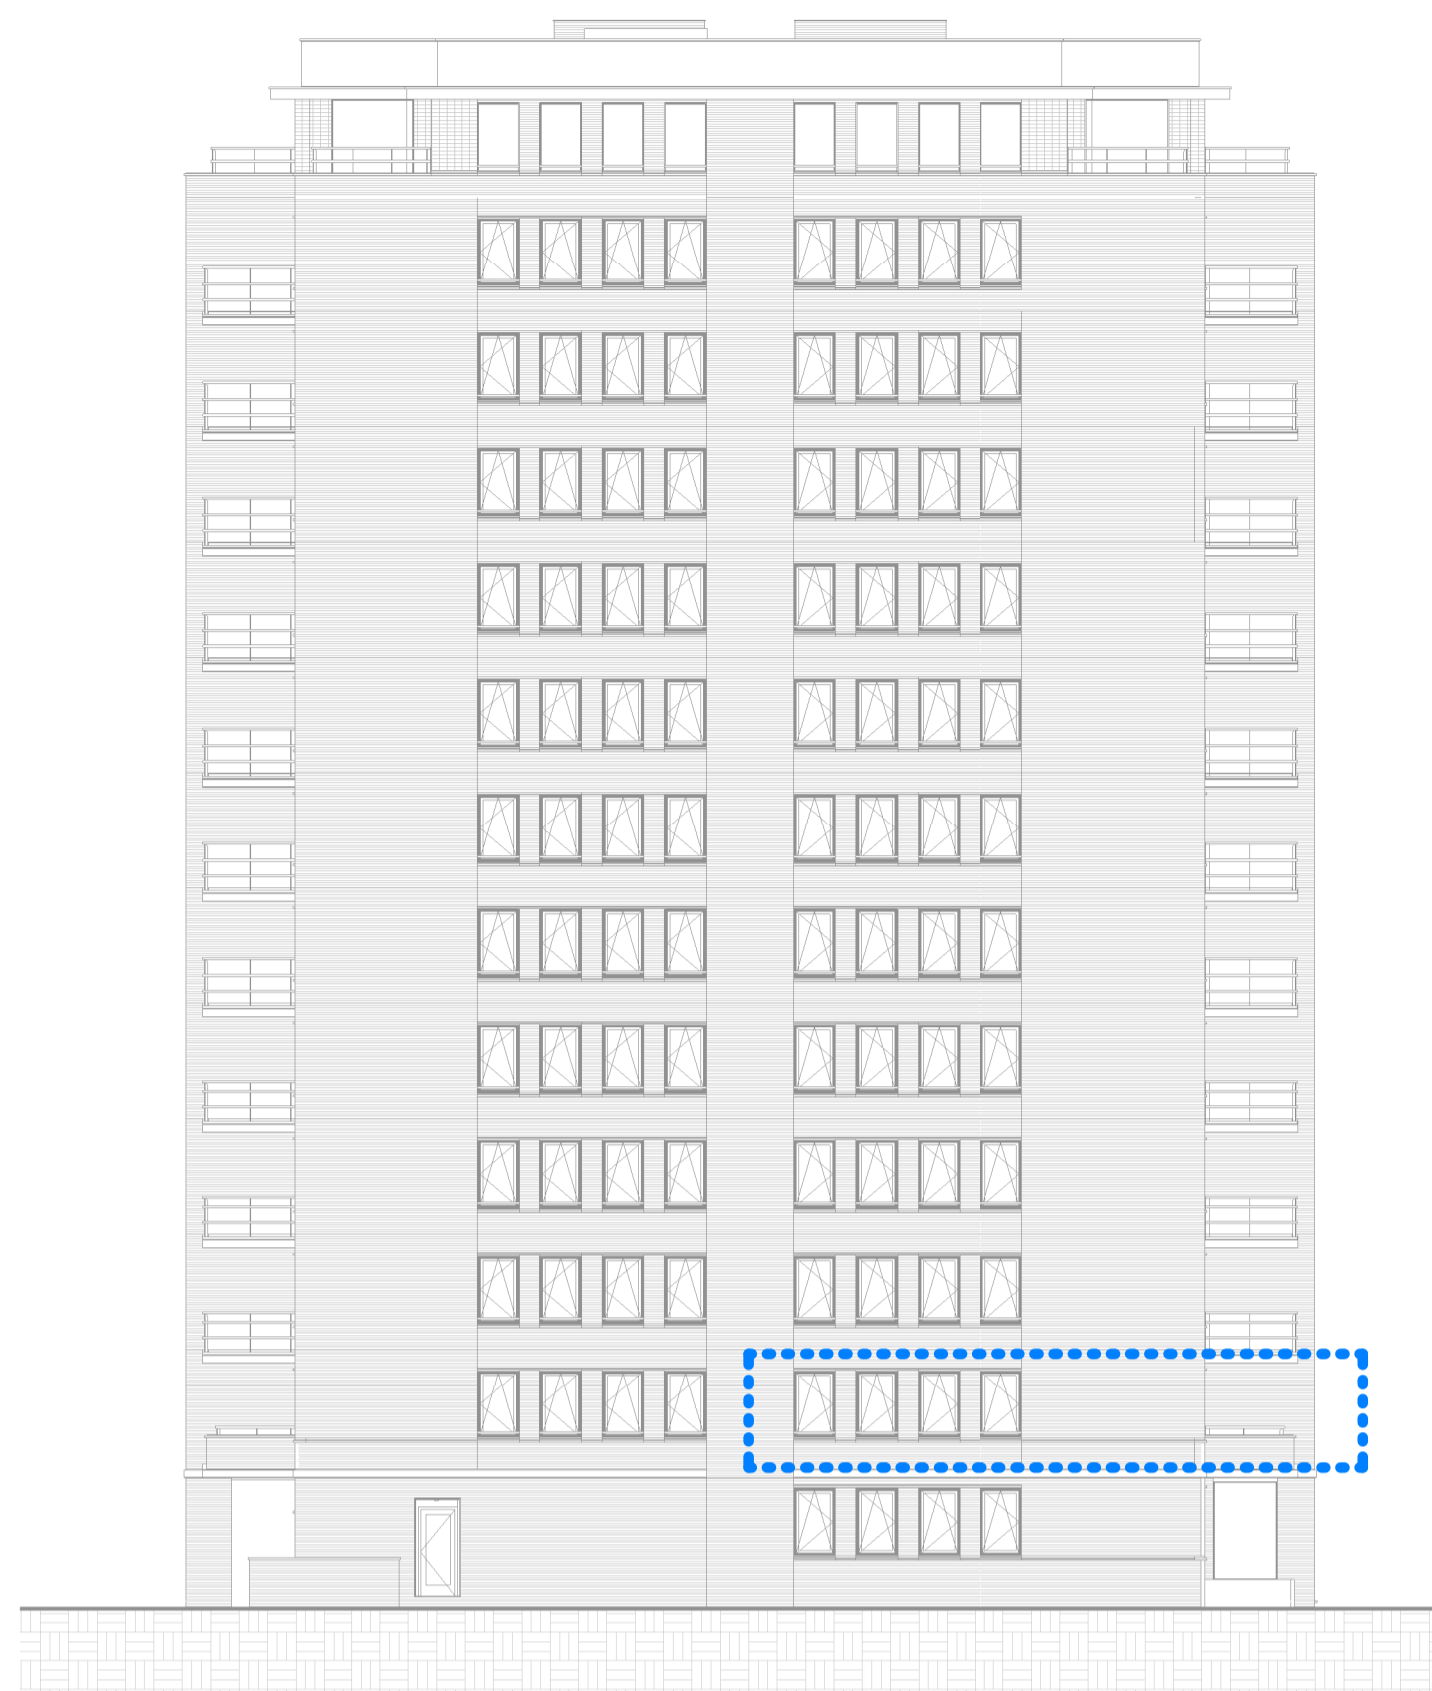

Oostgevel
1 : 200

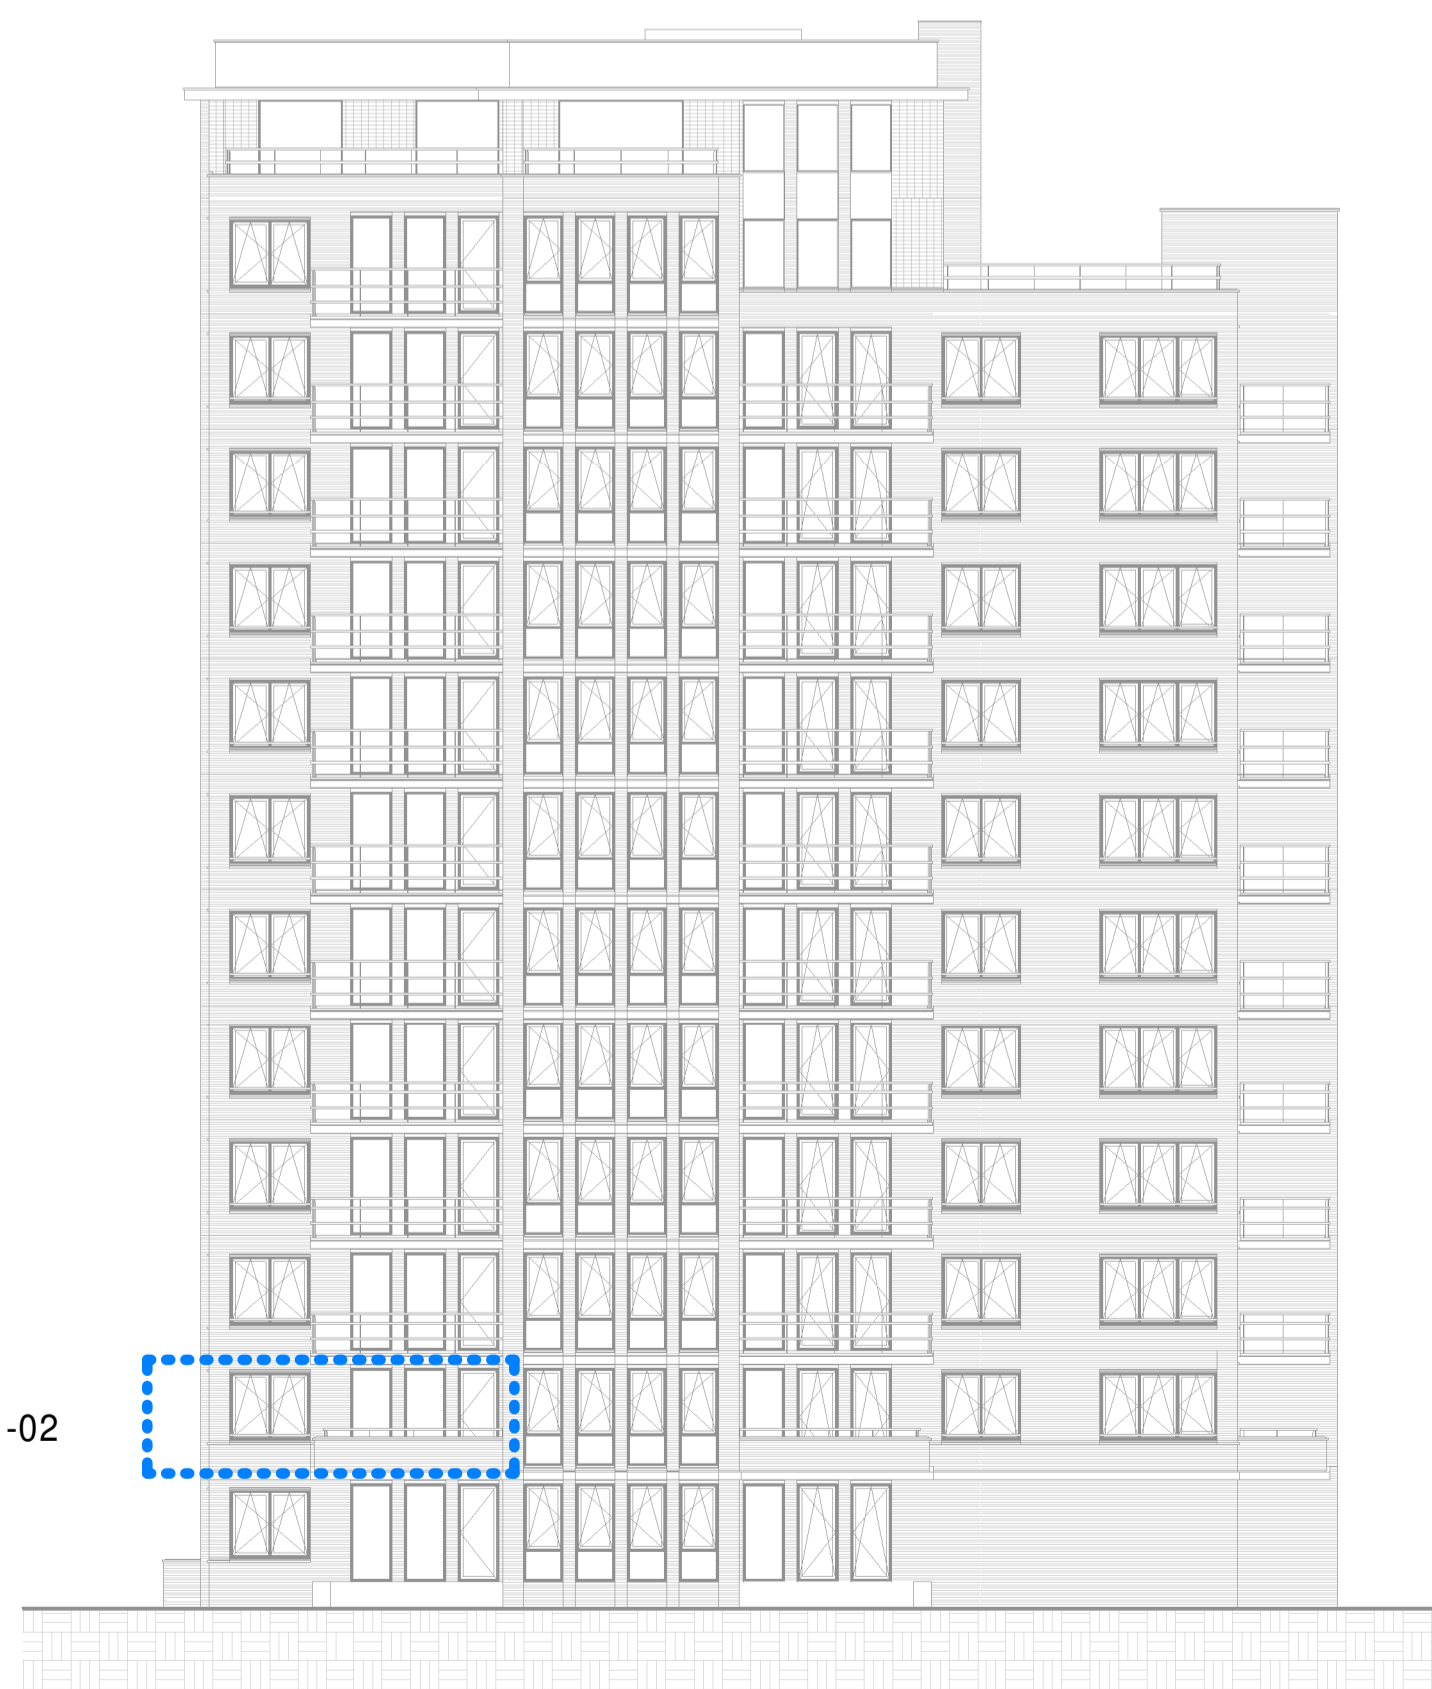

Noordgevel
1 : 200

01-02

01-02

Renvooi Bouwkundig

	beton, prefab	mk	meterkast
	beton, in het werk gestort	wm	plaatsingsruimte wasmachine
	metselwerk, baksteen	wd	plaatsingsruimte wasdroger
	metselwerk, blauw glazeduurd	wtw	warmterugwin installatie
	isolatie	wp	warmtepomp
	voorzetwand (iso + gipsplaat)	cvz	centrale voorzieningskast
	cellenbeton	hwa	hemelwaterafvoer
	cellenbeton, hoge geluidwerendheid		
	DnT, A, K ≥32dB weerstand, van toepassing op zowel wand als deurconstructie		
	wandtegelerwerk		
	vloertegelerwerk		
	schacht		
	(draai-/kiep) raam		
	deur		

Renvooi Elektra


	schakelaar, 1-poolig		centraaldoos met lichtpunt
	schakelaar, 1-poolig dubbel		belddrukker
	schakelaar, wissel		bel
	wandcontactdoos enkelvoudig combi schakelaar, 1-poolig		rookmelder
	wandcontactdoos enkelvoudig combi schakelaar, wissel		intercom
	schakelaar, 3-standen		loze leiding zonerwing
	wandcontactdoos enkelvoudig		elektrische radiator
	wandcontactdoos tweevoudig		koelkast
	wandcontactdoos 2-voudig in 2 inbouwdozen		koektoetsel
	wandcontactdoos enkelvoudig, waterdicht		thermostaat
	aansluitpunt bedraad		data
	aansluitpunt onbedraad		videotoon
	wandlichtpunt met armatuur		vaatwasser
	wandlichtpunt waterdicht		wasdroger
	wandlichtpunt zonder armatuur		wasmachine
	ventilatie toevoer		warmte terugwinning
	ventilatie afvoer		vloerverdeler
	meterkast		warmtepomp

DISCLAIMER


Kleuren en materialen
Kleuren en materialen zijn indicatief weergegeven. Materiaal en afwerking worden uitgevoerd cf. technische omschrijving en technische uitwerking.

Installaties
E&W installaties zijn indicatief weergegeven. Na gekozen copersopties en verdere technische afstemming worden de definitieve posities vastgesteld en kunnen kleine afwijkingen ontstaan t.o.v. de KAO tekeningen. Posities en aantallen van inblaas- en afzuigpunten van de ventilatie worden nader bepaald en kunnen afwijken van de KAO tekeningen.

Maatvoering
Alle maatvoering is indicatief. Oppervlakten en maatvoering zijn met uiterste zorg geplaatst, deze kunnen echter foutieve waarde bevatten. De oppervlakten geven een indicatie van de ruimtemaat en staan niet gelijk aan de verblijfsruimte oppervlakten. Het kan voorkomen dat niet het gehele oppervlakte voldoet aan de gestelde daglichteisen. Daarvoor wordt de zogeheten 'krijtstreepmethode' gehanteerd. De woningen voldoen hiermee volledig aan de gestelde eisen van de Bouwregelgeving. Indien gewenst kunt u voor uw type woning hier meer informatie over krijgen.

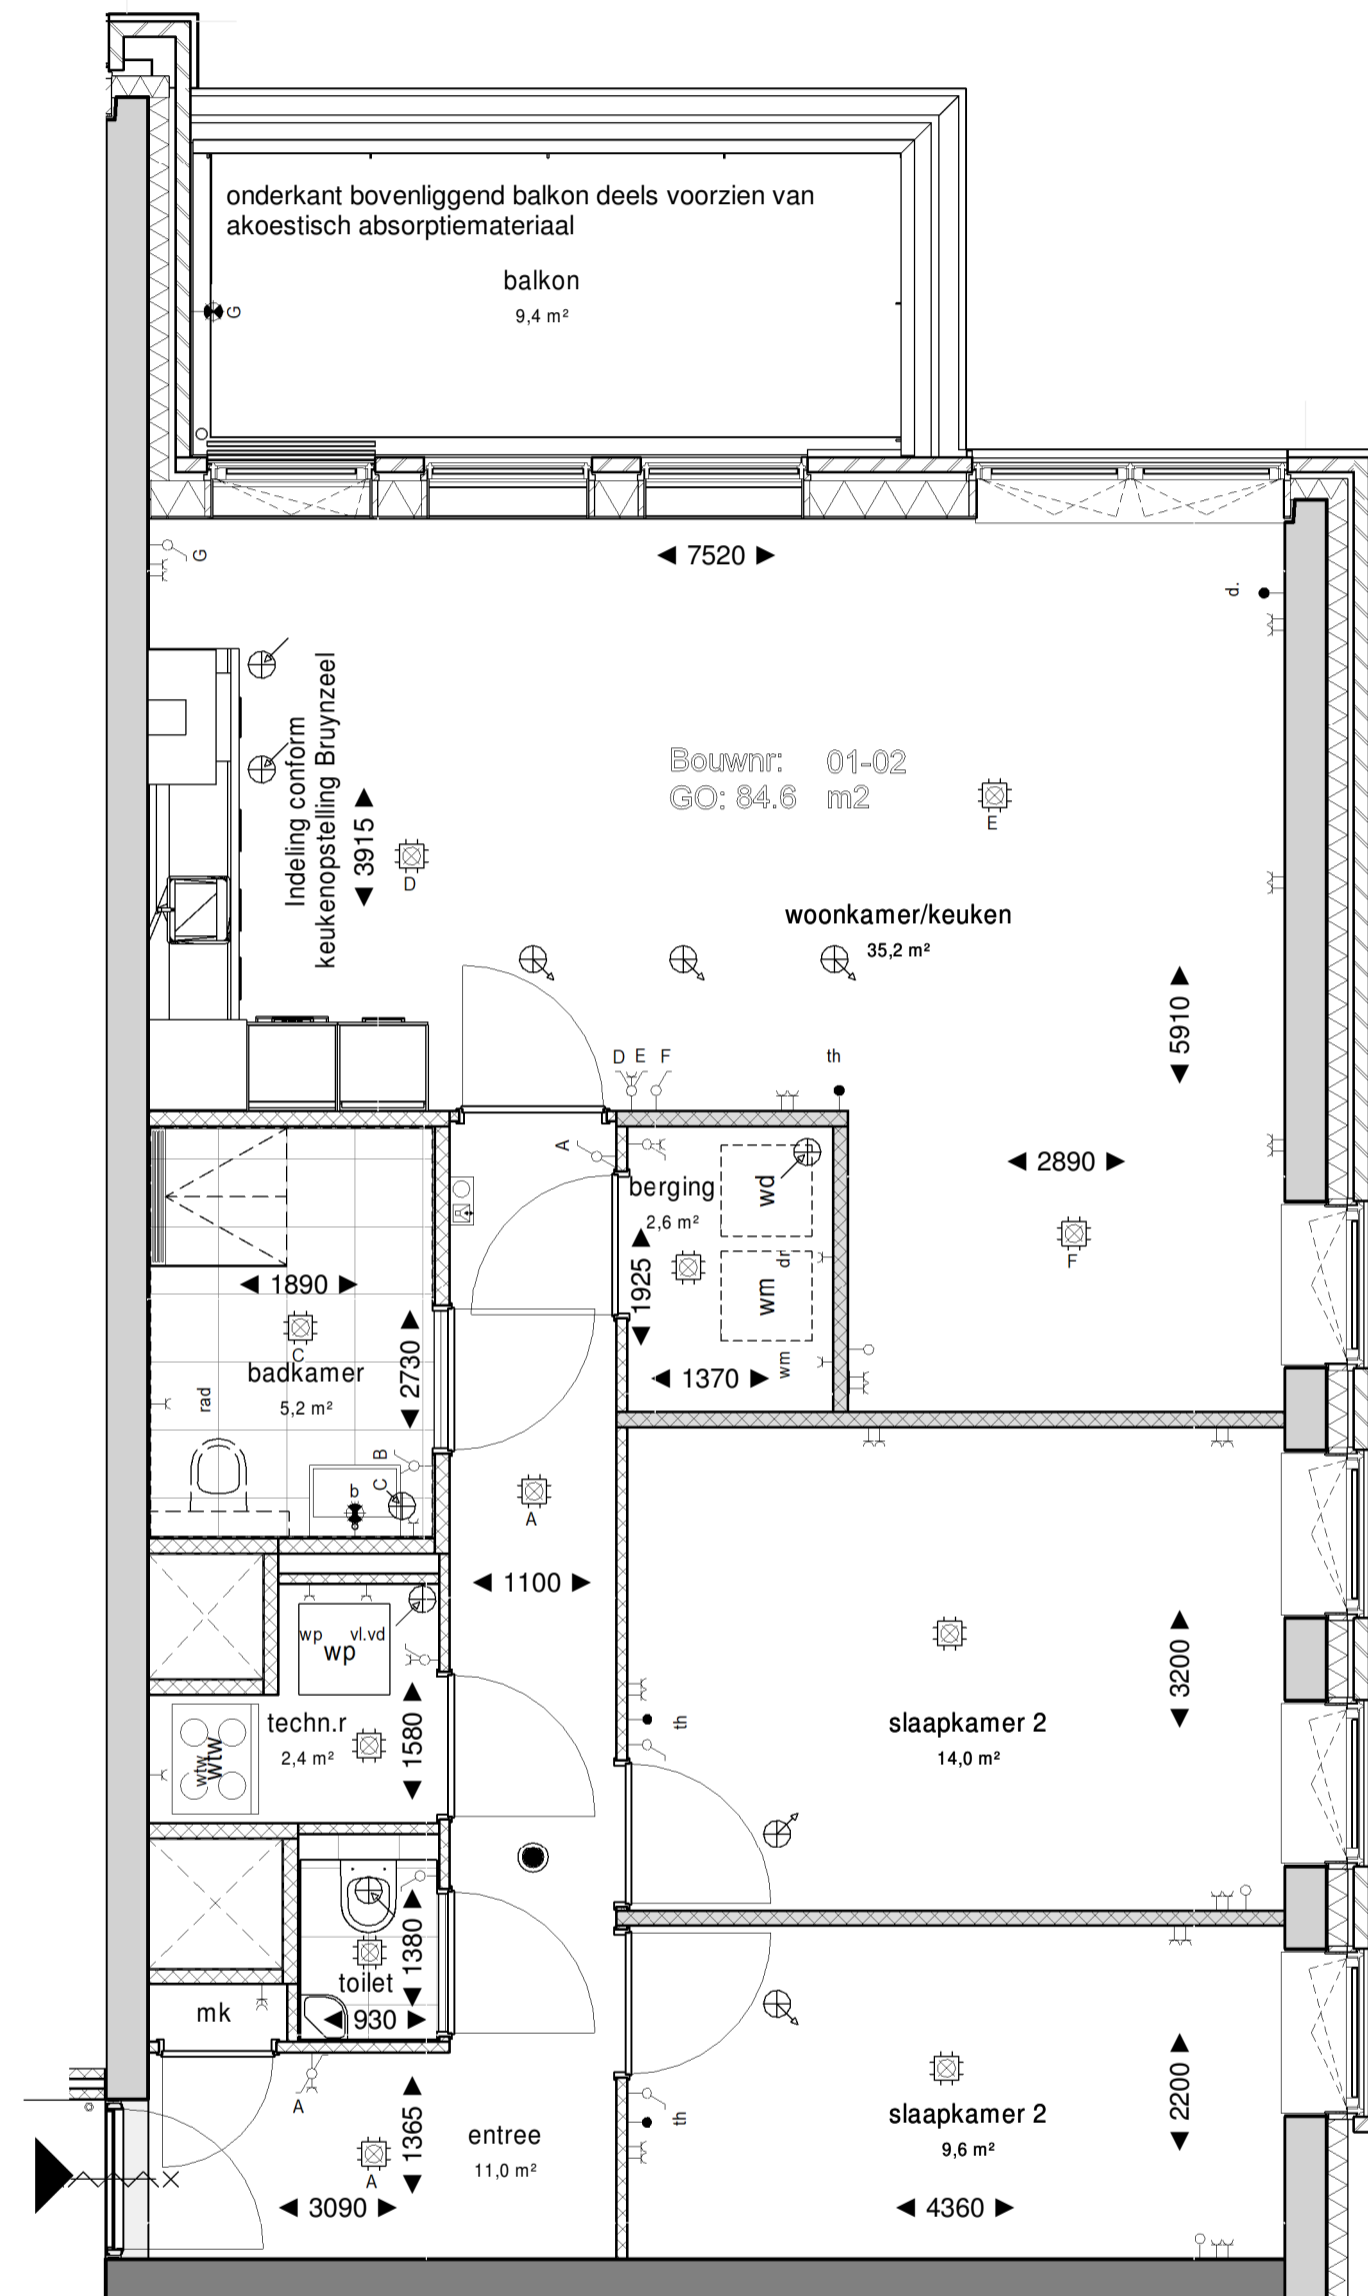

1e verdieping
1 : 50

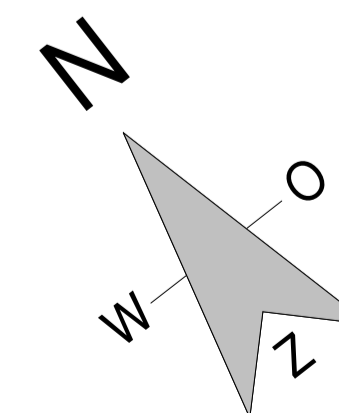

TijlTjal

Weidse Weelde

era contour | TBI

Zilverstraat 39
2716 SP
Zoetermeer
Postbus 62
2700 AB Zoetermeer
T +31 79 317 01 70
E info@eracontour.nl

betreft
BNR
02

fase: KAO
datum: 22-04-2021
schaal: 1:50
formaat: A1
projectnummer: 11606
tekeningnummer: B9.101.02