

Basis plattegrond  
1 : 150

**Goudhaantje**





betreft  
optie 1 / 1.2.28  
vergroten badkamer/aanspassing  
slaapkamers / slk 3 vervalt



Zilverstraat 39  
2718 RP  
Zoetermeer  
Postbus 62  
2700 AB Zoetermeer  
T +31 79 317 01 70  
E info@eracontour.nl

fase:	datum	schaal	formaat
KAO	22-04-2021	1:50	A2
projectnummer:	tekeningnummer		
11606	B9.193		

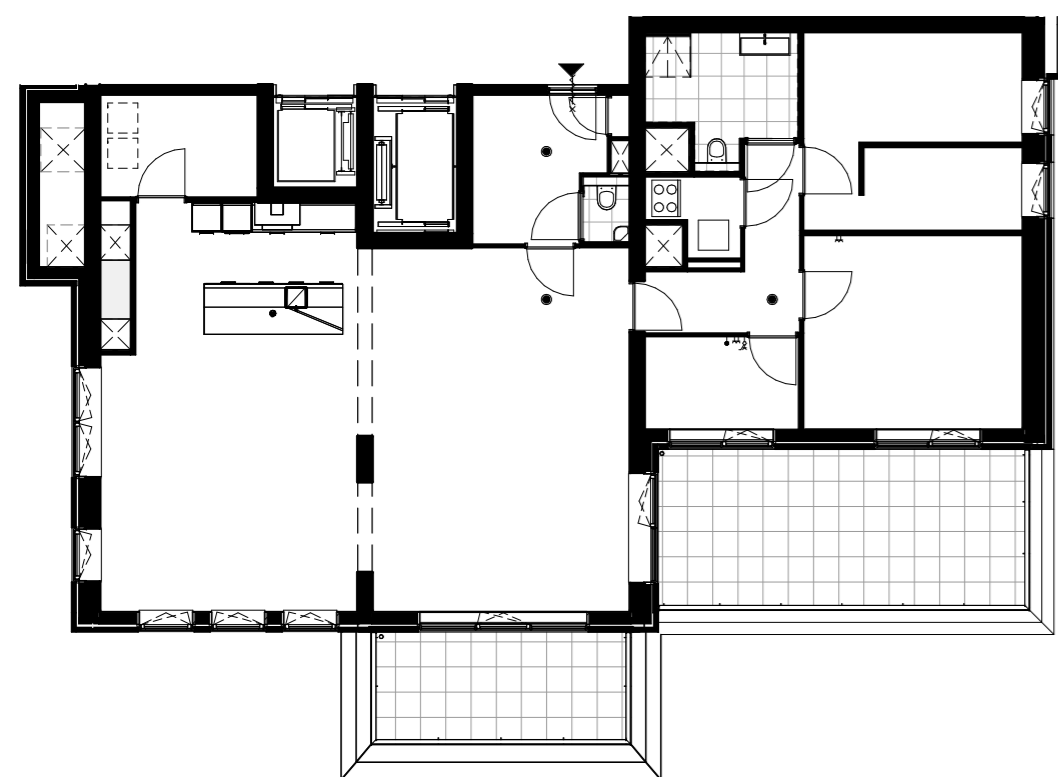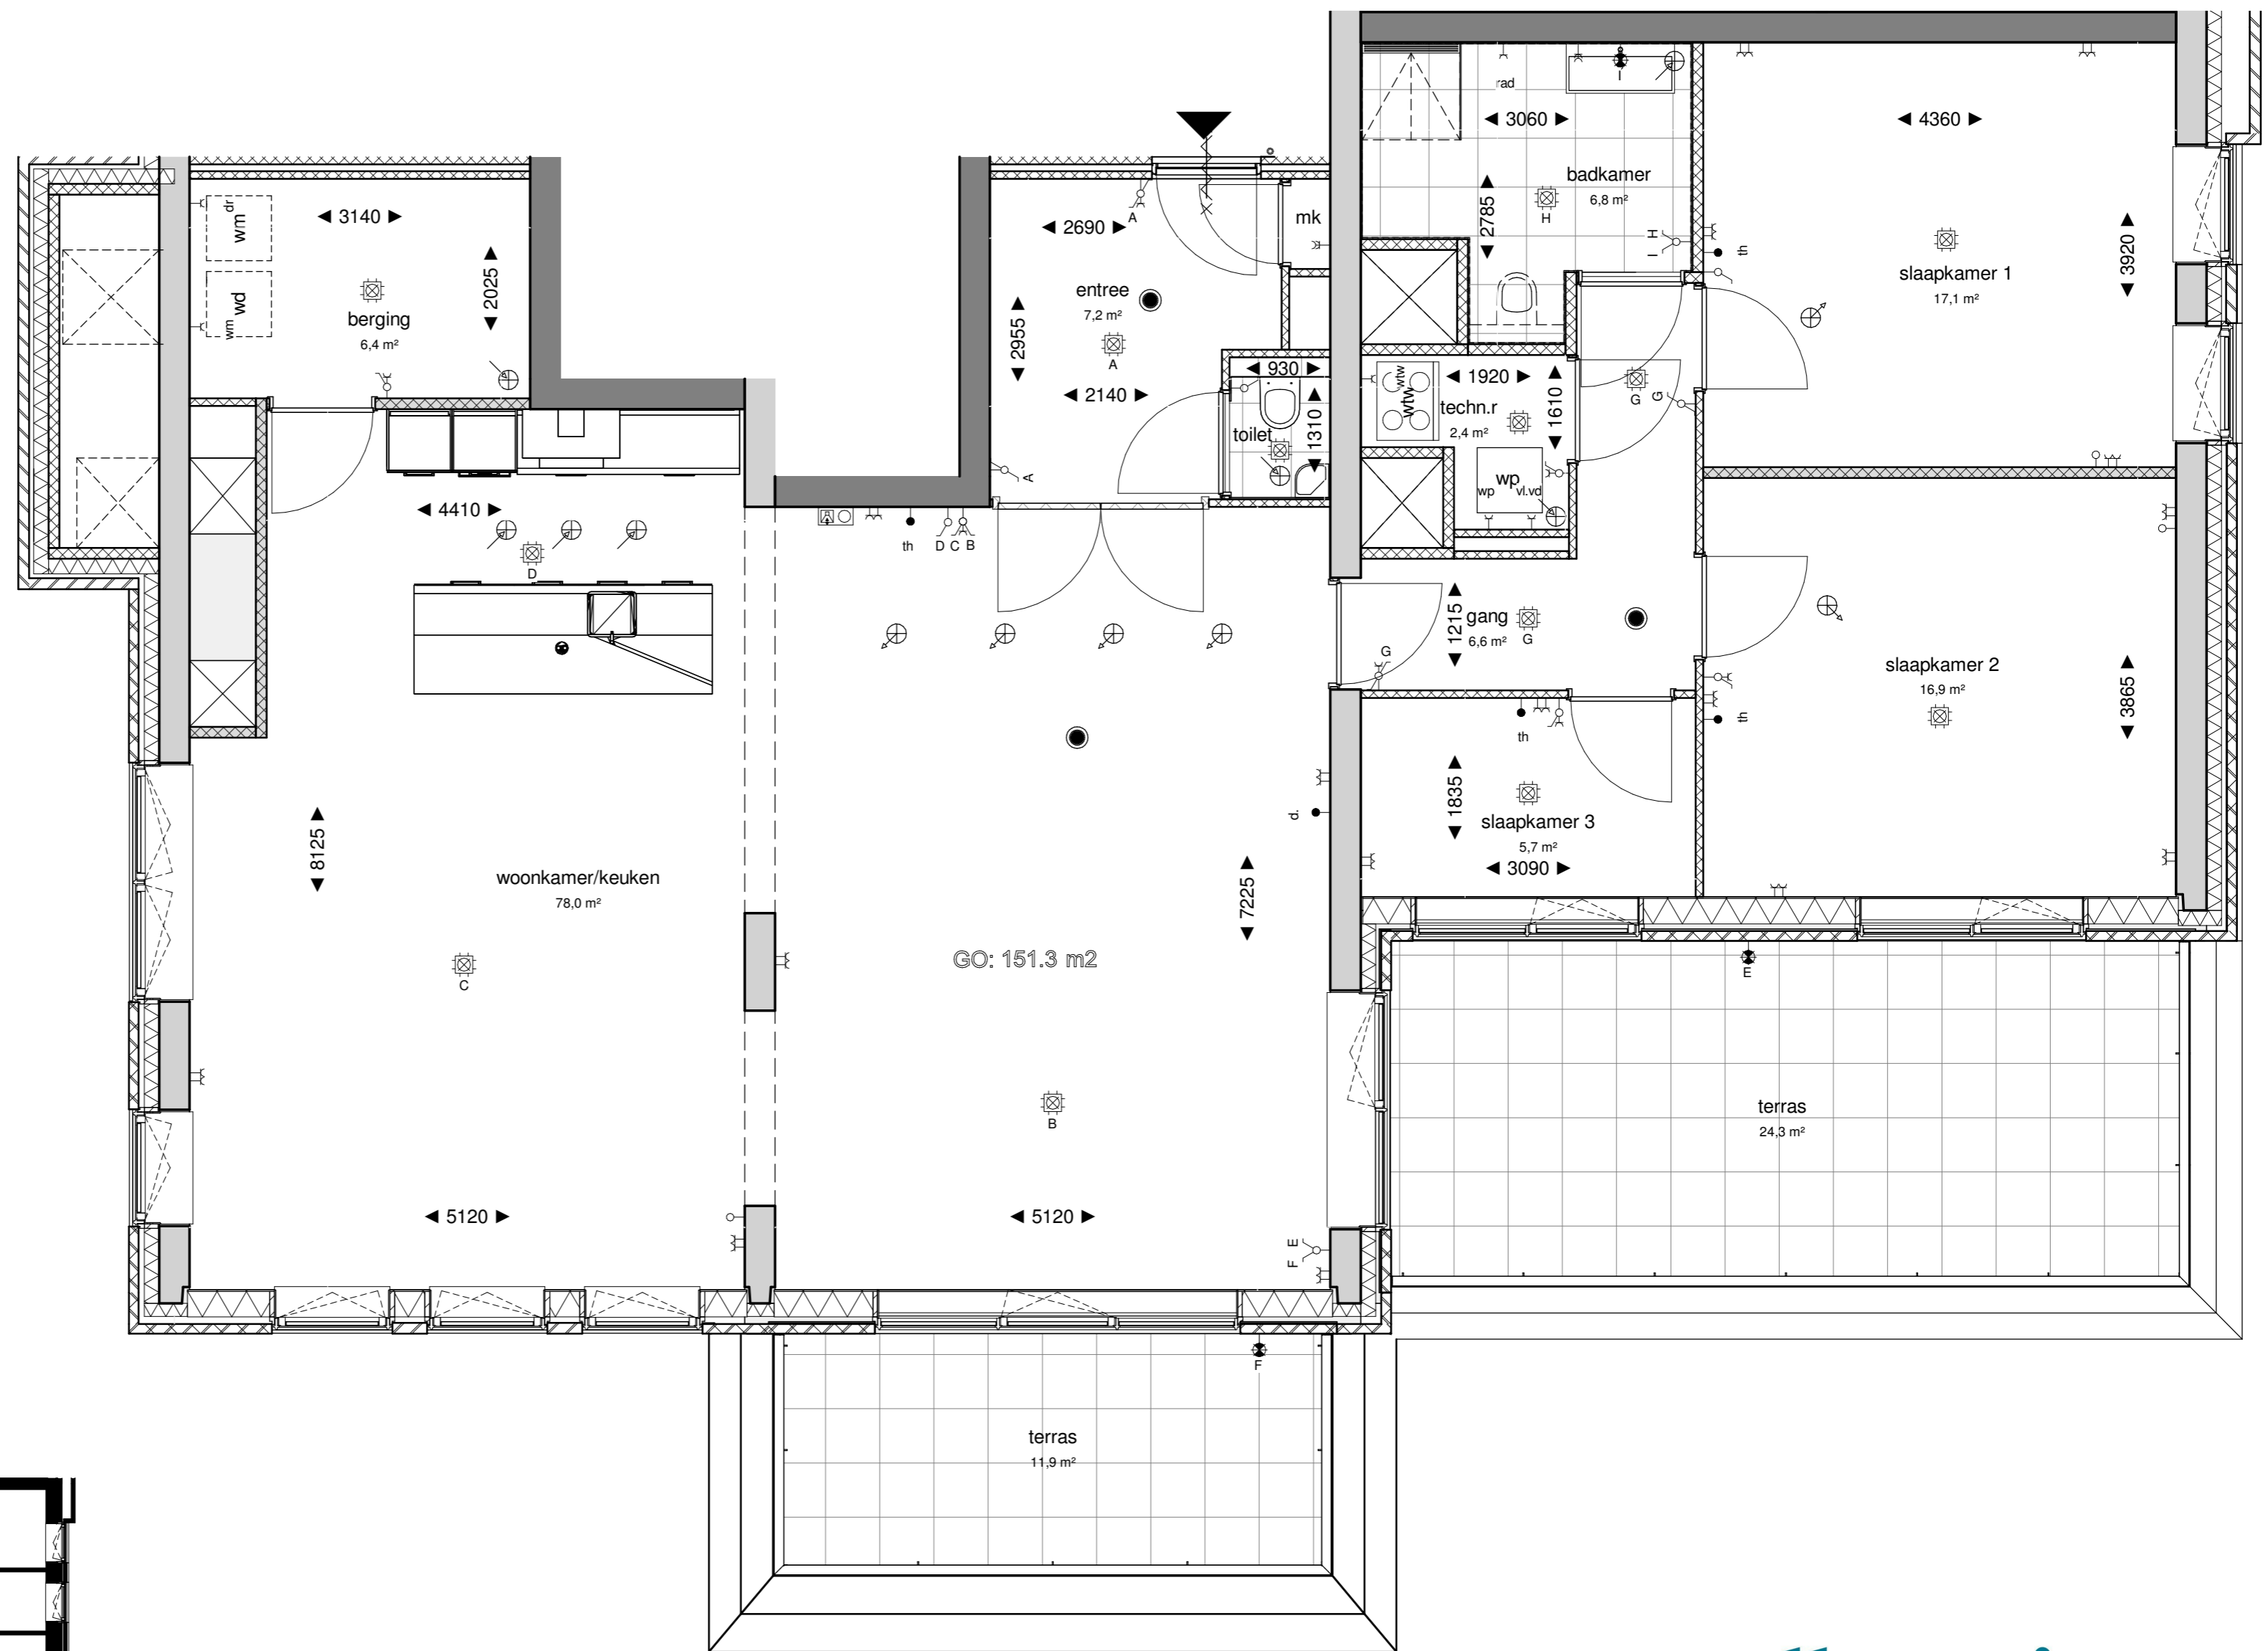

Basis plattegrond  
1 : 150

**Goudhaantje**



betreft  
optie 2 / 1.2.27  
openstaande deuren  
woonkamer/aanpassing slaapkamers



fase:	datum	schaal	formaat
KAO	22-04-2021	1:50	A2
projectnummer:	tekeningnummer		
11606	B9.192		

Zilverstraat 39  
2718 RP  
Zoetermeer  
Postbus 62  
2700 AB Zoetermeer  
T +31 79 317 01 70  
E info@eracontour.nl